ГОСУДАРСТВЕННЫЙ КОМИТЕТ ПО ГРАЖДАНСКОМУ СТРОИТЕЛЬСТВУ
И АРХИТЕКТУРЕ ПРИ ГОССТРОЕ СССР

ТИПОВЫЕ КОНСТРУКЦИИ И ДЕТАЛИ ЗДАНИЙ И СООРУЖЕНИЙ

СЕРИЯ 1.250-1

ЖЕЛЕЗОБЕТОННЫЕ ЛЕСТНИЦЫ ОБЩЕСТВЕННЫХ ЗДАНИЙ

6

ВЫПУСК 2

Лестничные марши ребристой конструкции
шириной 120, 135 и 150 см для высоты этажа 3,6 м

РАЗРАБОТАНЫ
ЦНИИЭП УЧЕБНЫХ ЗДАНИЙ

УТВЕРЖДЕНЫ
ПРИКАЗОМ ГОСУДАРСТВЕННОГО КОМИТЕТА
ПО ГРАЖДАНСКОМУ СТРОИТЕЛЬСТВУ
И АРХИТЕКТУРЕ ПРИ ГОССТРОЕ СССР
ОТ 10 АВГУСТА 1971 г N 150

11261 2

Наименование	Лист	Стр.
Содержание	СI	2
Пояснительная записка	ПI	3
Лестничные марши ЛМ36-I2;ЛМ36-I4;ЛМ36-I5 Данные для испытаний	I,2	4,5
Лестничный марш ЛМ36-I2 Монтажные схемы лестниц в осях 6,0 х 2,7;6,3 х 2,7м	3	6
Лестничный марш ЛМ36-I4 Монтажные схемы лестниц в осях 6,0 х 3,0м	4	7
Лестничный марш ЛМ36-I5 Монтажные схемы лестниц в осях 6,3 х 3,3м	5	8
Лестничный марш ЛМ36-I2 Опалубочный чертеж	6	9
Лестничный марш ЛМ36-I2 Армирование марша	7	I0
Лестничный марш ЛМ36-I4 Опалубочный чертеж	8	II
Лестничный марш ЛМ36-I4 Армирование марша	9	I2
Лестничный марш ЛМ36-I5 Опалубочный чертеж	I0	I3
Лестничный марш ЛМ36-I5 Армирование марша	II	I4
Лестничные марши ЛМ36-I2; ЛМ36-I4; ЛМ36-I5 Детали А,Б,В	I2	I5
Арматурные элементы Каркасы КI, К2	I3	I6
Арматурные элементы Каркасы К3-К5	I4	I7
Арматурные элементы Каркасы К6-К8	I5	I8
Арматурные элементы Сетки СI-С3	I6	I9
Арматурные элементы Петли ПI, П2. Закладная деталь МI	I7	20
Лестничные марши ЛМ36-I2; ЛМ36-I4; ЛМ36-I5 Схема сборки арматурных элементов маршей	I8	2I

Рабочие чертежи индустриальных железобетонных лестничных маршей разработаны по заданию Государственного Комитета по гражданскому строительству и архитектуре при Госстрое СССР и предназначены для обязательного применения при проектировании и строительстве общественных зданий и изготовления предприятиями сборного железобетона.

Лестничные марши разработаны для применения с площадками и проступями серии I.250-I, выпуск I.

В альбоме запроектированы лестничные марши ребристой конструкции с фризовыми ступенями и накладными проступями.

Марки лестничных маршей обозначаются буквами ЛМ и двумя числами /через тире/, из которых первое означает высоту этажа здания в дециметрах, второе-ширину марша в дециметрах /округлённо/.

Для маршей с подъёмом по часовой стрелке в конце марки добавляется индекс "л". Например: ЛМ36-I2л обозначает лестничный марш при высоте этажа 3,6м шириной I20см с подъёмом по часовой стрелке, ЛМ36-I2 - лестничный марш с подъёмом против часовой стрелки.

Внесение изменений в обозначения марок изделий не допускается. Марки изделий проставляются на рабочих чертежах и в спецификациях проектов, в заказах заводам-изготовителям и на изделиях.

Лестничные марши запроектированы в соответствии с главой СНиП II-В.I-62*.

Марши рассчитаны на временную расчётную нагрузку 520 кг/м^2, приложенную к горизонтальной проекции марша.

Армирование изделий выполняется сварными каркасами и сетками. Изготовление каркасов и сеток производится контактной точечной сваркой в соответствии с требованиями ГОСТ I0922-64.

Армирование лестничных маршей запроектировано таким образом, что возможно объединение арматурных изделий в пространственный каркас путём сварки.

Рабочая арматура несущих рёбер маршей принята из стали класса А-II с R_a= 2700 кг/см^2 /ГОСТ 5781-61*/.

Закладные детали для крепления стоек ограждения выполнять из горячекатаной полосовой стали по ГОСТ I03-57* марки ВМСт3кп для сварных конструкций/ ГОСТ 380-60* /.

Для монтажных петель применять горячекатаную арматурную сталь класса А-I марок ВМСт3пс или ВКСт3пс.

Условные обозначения арматурных сталей в рабочих чертежах приняты по главе СНиП I-В.4-62.

Лестничные марши изготовлять из тяжёлого бетона проектной марки по прочности на сжатие 200 кг/см^2. Кубиковая прочность бетона к моменту отпуска изделия с завода должна быть не менее 70% от проектной марки.

Монтаж лестничных маршей производить в рабочем положении специальными траверсами обязательно за 4 петли.

Изготовление, приёмку, паспортизацию, хранение и транспортирование изделий выполнять в соответствии с указаниями ГОСТ 9818-67 с учётом указаний глав СНиП I-В.5-62 и II-В.I-62*. Проверку прочности, жёсткости и трещиностойкости - по указаниям ГОСТ 8829-66 и ГОСТ 9818-67, монтаж по указаниям главы СНиП III-В.3-62.

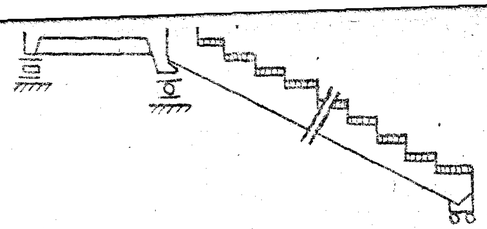

При проведении испытаний следует руководствоваться указаниями ГОСТа 8829-66

Марка изделия и вид армирования	Проверка прочности					
	Вид разрушения и величина коэффициента „С"					
	Текучесть продольной растянутой арматуры или раздробление бетона сжатой зоны одновременно с текучестью продольной растянутой арматуры С=1.4*			Разрыв продольной арм. или раздробление бетона сжатой зоны, или разруш. по косым трещинам до достижения текучести продольной растянутой арм., или выдергивание арм. и раскол бетона С=1,6**		
	Величина разрушающей нагрузки кг/м			Величина разрушающей нагрузки кг/м		
	При которой изделия признаются годными /п. 2.3.2 ГОСТ/		При которой требуется повторное испытание /п.3.2.2 ГОСТ/	При которой изделия признаются годными. /п. 2.3.2 ГОСТ/		При которой требуется повторное испытание /п.3.2.2 ГОСТ/
	С учетом собств. веса изделия	За вычетом собств. веса изделия	За вычетом собств. веса изделия	С учетом собственного веса изделия	За вычетом собств. веса изделия	За вычетом собственного веса изделия
ЛМ 36-12 АII	1485	1053	<1053, но ≥ 895	1695	1263	<1263, но ≥ 1075
ЛМ 36-14 АII	1645	1166	<1166, но ≥ 990	1880	1401	<1401, но ≥ 1190
ЛМ 36-15 АII	1810	1293	<1293, но ≥ 1100	2070	1553	<1553, но ≥ 1320

* Текучесть продольной растянутой арматуры характеризуется, прогибом изделия на величину, превышающую 1/50 длины пролета п.3.2.1а /ГОСТ/, раздробление бетона от сжатия одновременно с текучестью продольной растянутой арматуры характеризуется прогибом в 1,5 раза и более превышающим прогиб от контрольной нагрузки по проверке жесткости с одновременным раскрытием трещин, нормальных к оси элемента на величину 1 мм и более п.3.2.1б /ГОСТ/

** Раздробление бетона от сжатия до достижения в растянутой арматуре предела текучести характеризуется прогибом изделия на величину менее, чем в 1,5 раза превышающим прогиб от контрольной нагрузки по проверке жесткости или раскрытию трещин, на величину менее 1 мм п. 3.2.1в /ГОСТ/

ТК	Лестничные марши ЛМ36-12, ЛМ36-14, ЛМ36-15	Серия 1.250-1
1971г.	Данные для испытаний	Выпуск 2 / Лист 1

г. Москва ГПИ ВЕРШИНКИНА Гл. инженер Верш

11261 5

Марка изделия и вид армирования	Проверка по раскрытию трещин		
	Контрольная нагрузка за вычетом собственного веса изделия кг/м /п.2.3.2 ГОСТ/	Контрольная ширина раскрытия трещин $a_т^к$ /мм/ /п.2.3.8 ГОСТ/	Величина ширины раскрытия трещины, при которой изделие признается годным $a_т$ изм. $\leq 1{,}5\,a^к$ /мм/ /п.3.4.3 ГОСТ/
АМ 36-12 АII	453	0,2	0,3
АМ 36-14 АII	506	0,2	0,3
АМ 36-15 АII	558	0,2	0,3

Марка изделия и вид армирования	Проверка по жесткости			
	Контрольная нагрузка за вычетом собственного веса кг/м /п.2.3.3 ГОСТ/	Контрольный прогиб от контрольной нагрузки $f_к$ /мм/ /п.2.3.3 ГОСТ/	Величина измеренного прогиба мм /п.3.3.2/	
			При которой изделие признается годным	При которой требуется повторное испытание
АМ 36-12 АII	453	3,25	$\leq$ 3,57	3,73 > $f^{изм.}$ > 3,57
АМ 36-14 АII	506	3,46	$\leq$ 3,80	3,98 > $f^{изм.}$ > 3,80
АМ 36-15 АII	558	3,70	$\leq$ 4,07	4,26 > $f^{изм.}$ > 4,07

ТК	Лестничные марши АМ36-12, АМ36-14, АМ36-15.	Серия 1.250-1
1971 г.	Данные для испытаний.	Выпуск 2 / Лист 2

Рук. группы Шахова
Инженер
Москва

11261 6

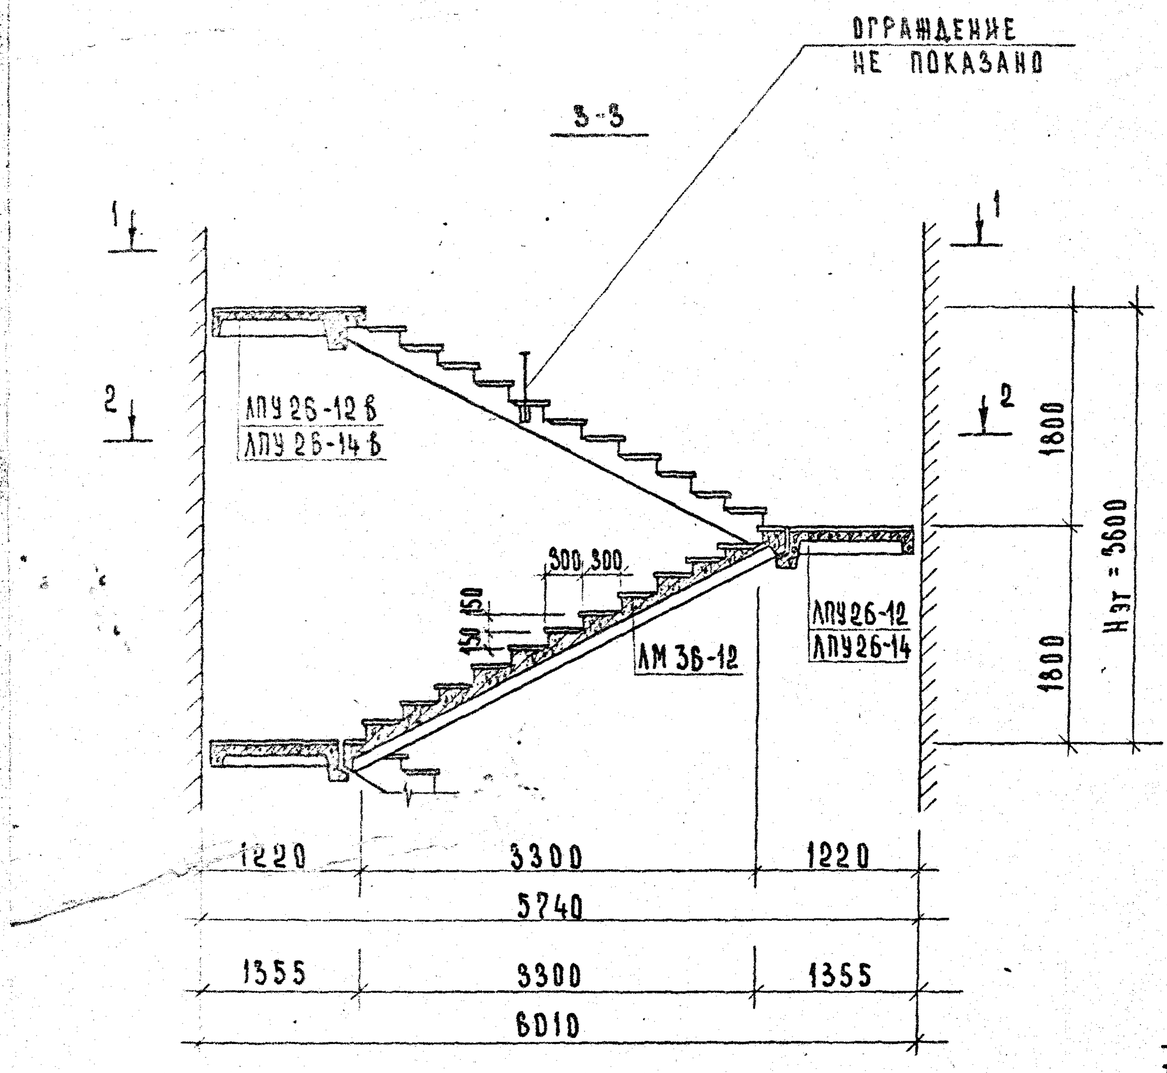

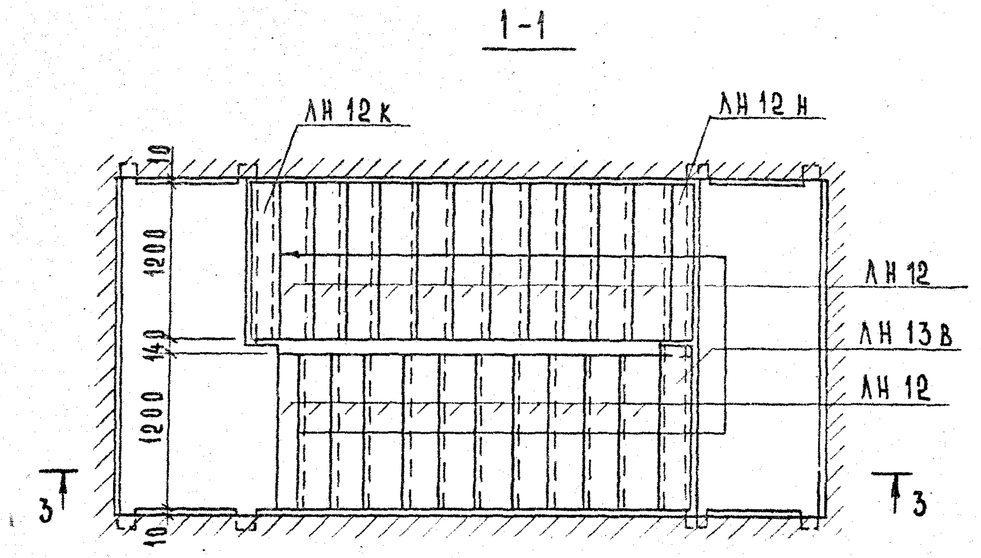

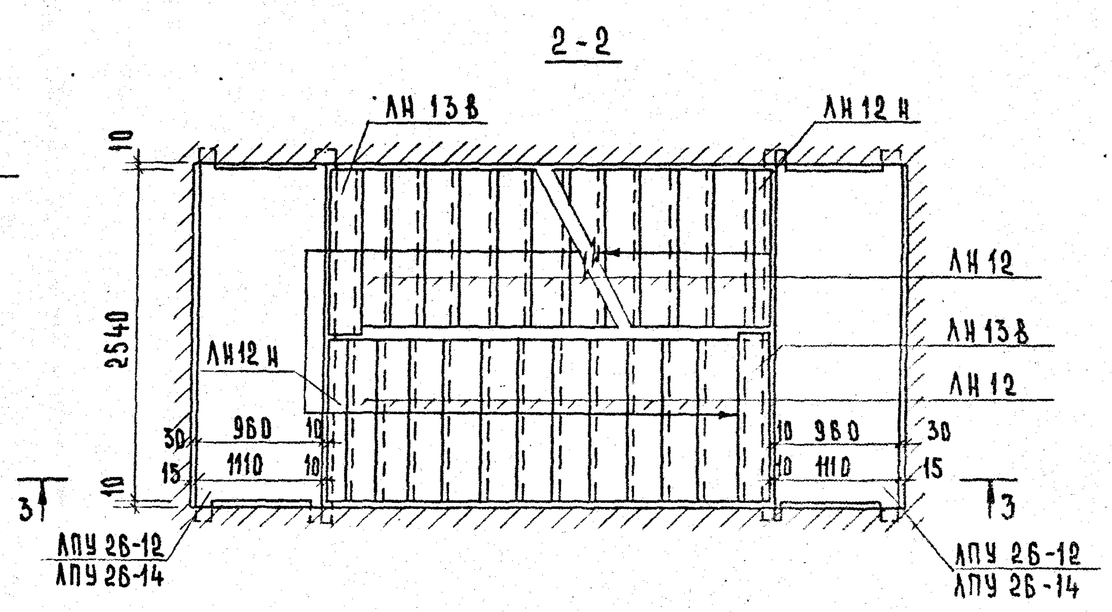

ТК	ЛЕСТНИЧНЫЙ МАРШ ЛМ 36-12	СЕРИЯ 1.250-1	
971р	МОНТАЖНЫЕ СХЕМЫ ЛЕСТНИЦ В ОСЯХ 6,0×2,7 ; 6,3×2,7 м	ВЫПУСК 2	ЛИСТ 3

11261 7

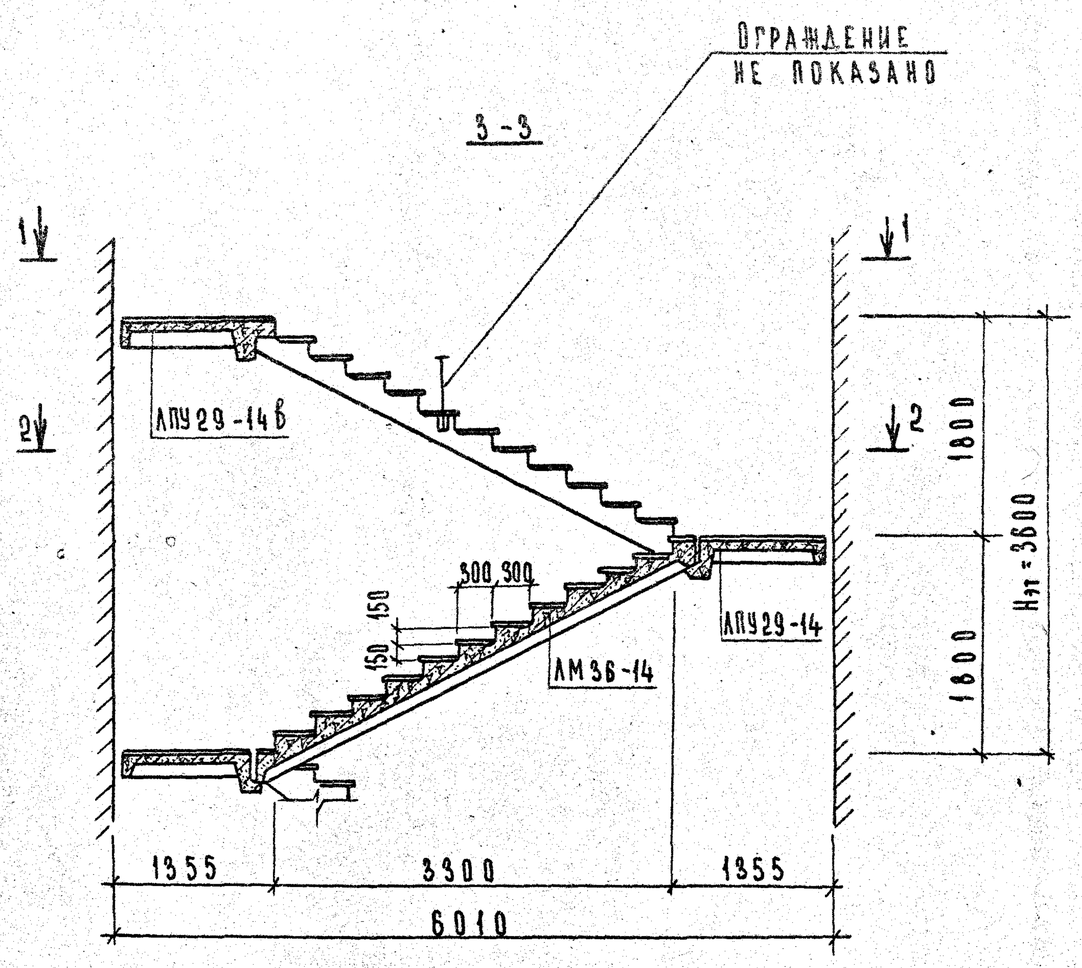

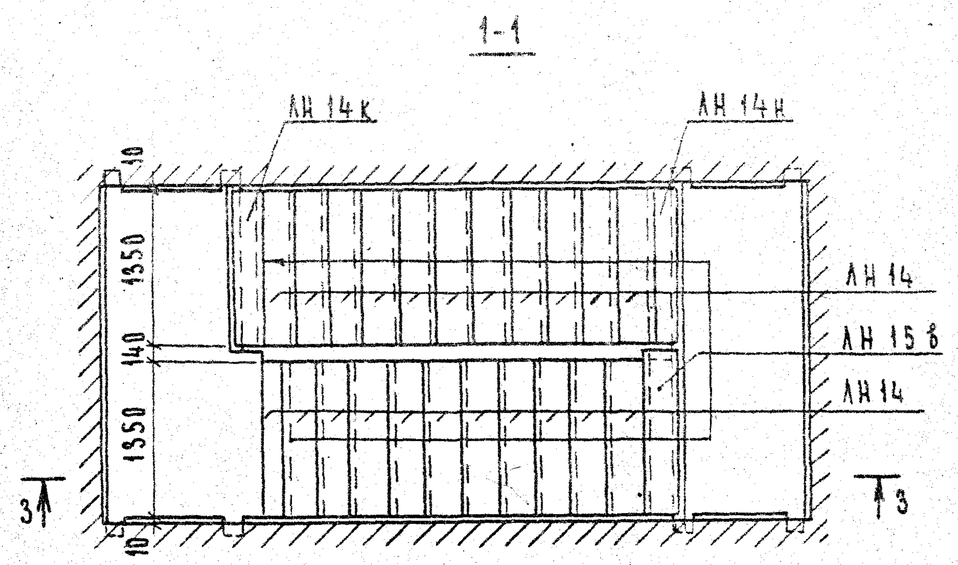

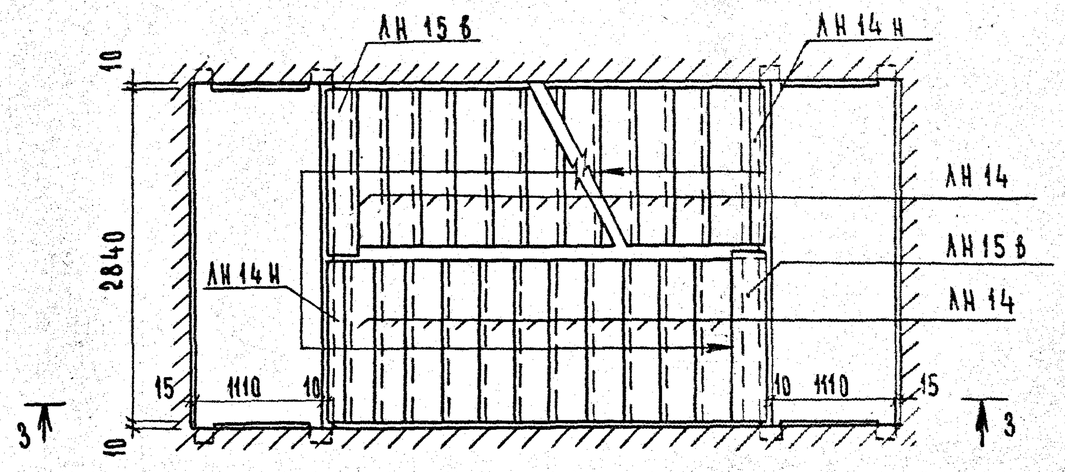

УЧЕБНЫХ ЗДАНИЙ г. Москва	Рук. группы Ст. инженер	Э. Шахова А. Ершинкина	
ТК	ЛЕСТНИЧНЫЙ МАРШ ЛМ 36-14	СЕРИЯ 1.250-1	
1971 г.	МОНТАЖНЫЕ СХЕМЫ ЛЕСТНИЦ В ОСЯХ 6,0 × 3,0 М	ВЫПУСК 2	ЛИСТ 4

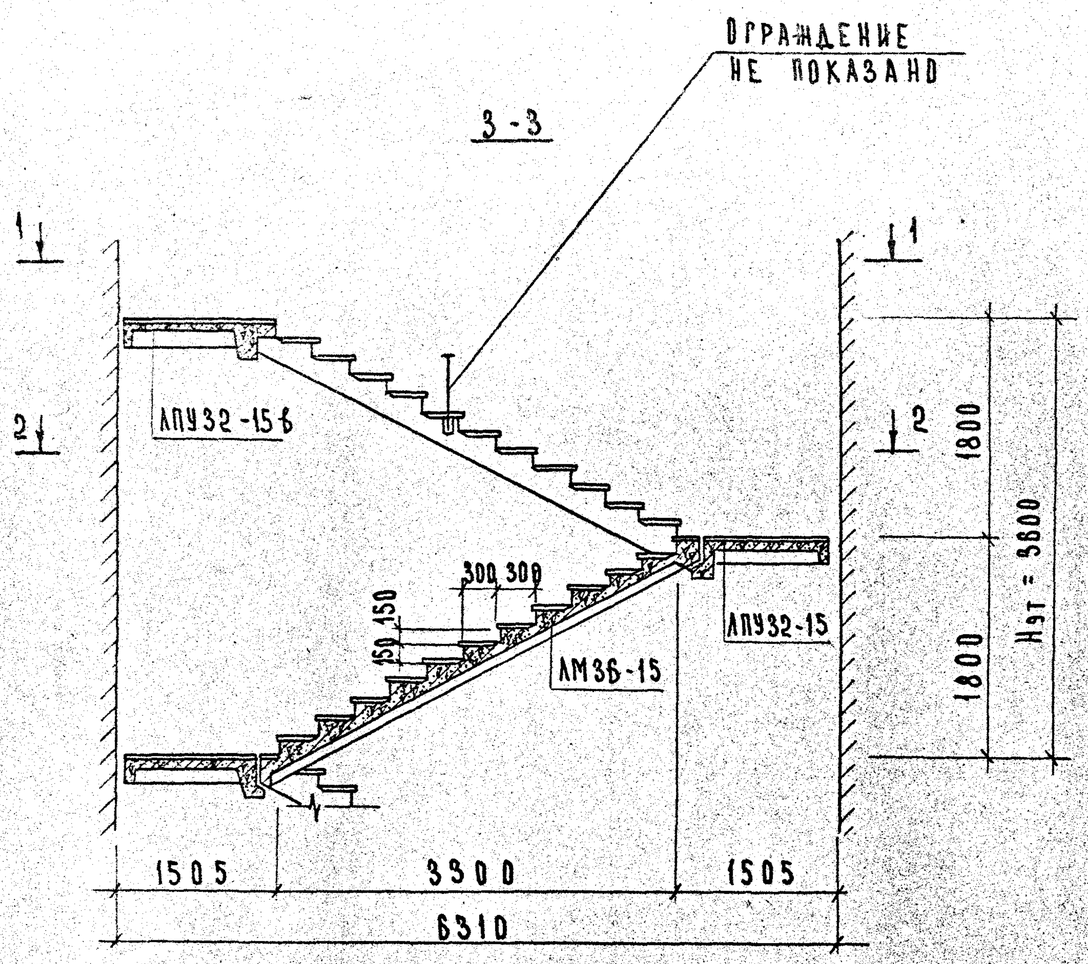

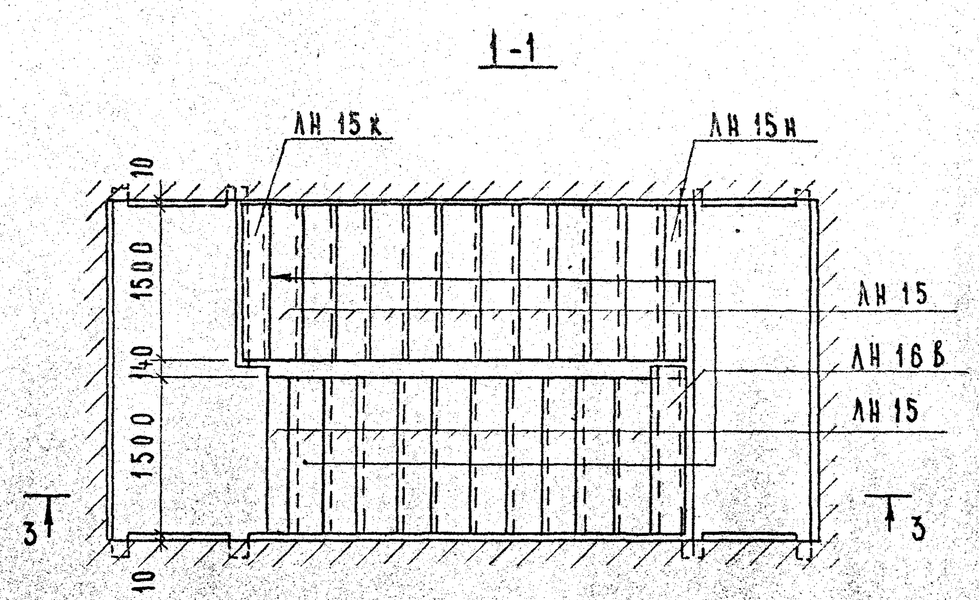

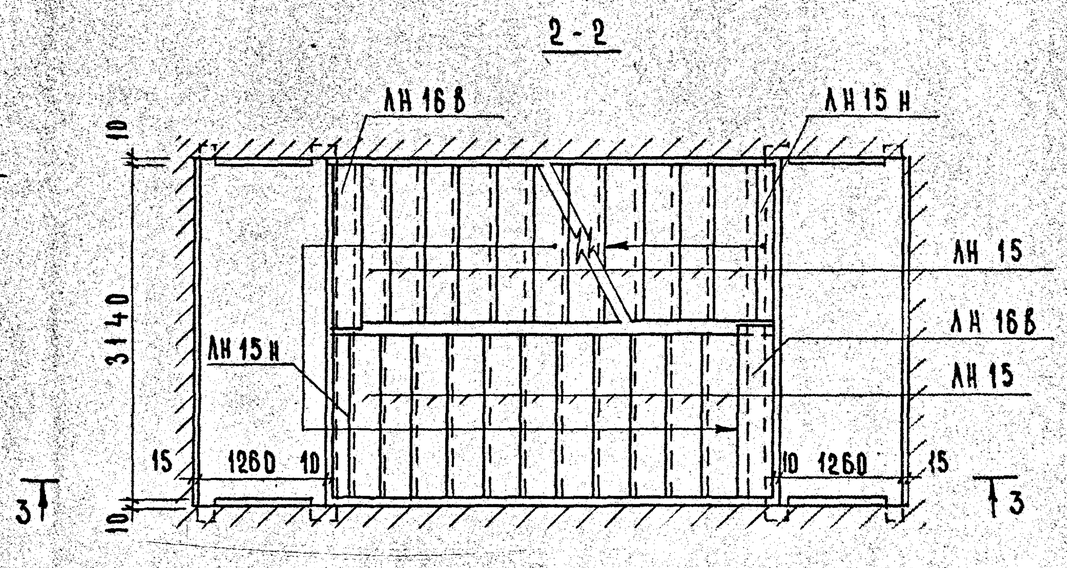

ТК	ЛЕСТНИЧНЫЙ МАРШ ЛМ 36-15	СЕРИЯ 1.250-1
1971г.	МОНТАЖНЫЕ СХЕМЫ ЛЕСТНИЦ В ОСЯХ 6,3 × 3,3 м	ВЫПУСК 2 / ЛИСТ 5

План

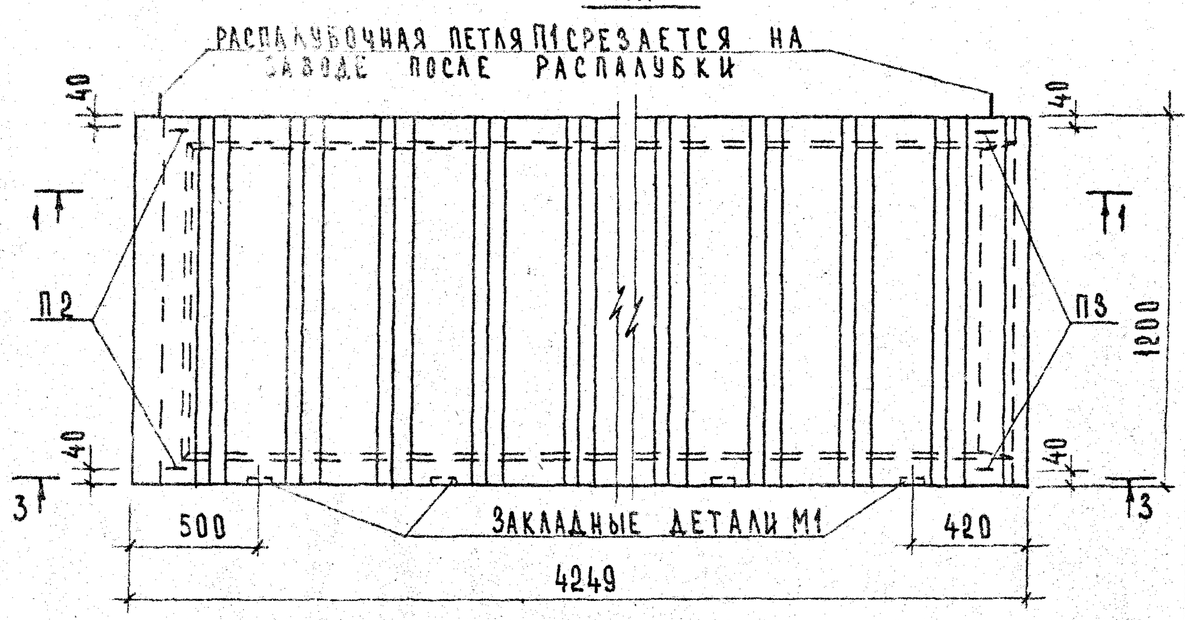

1-1

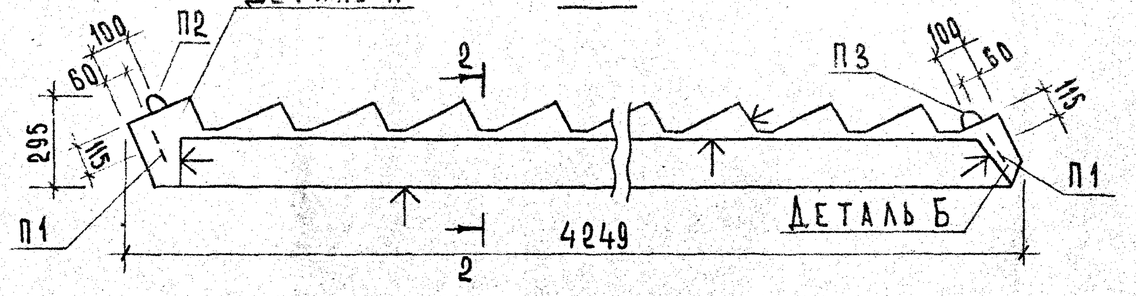

Расчетная схема

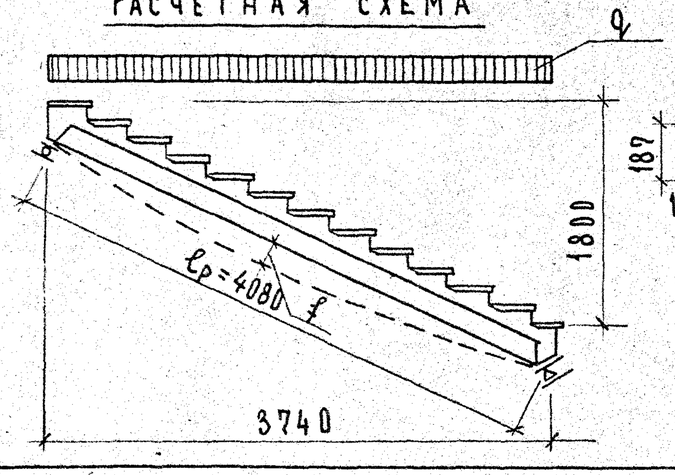

2-2

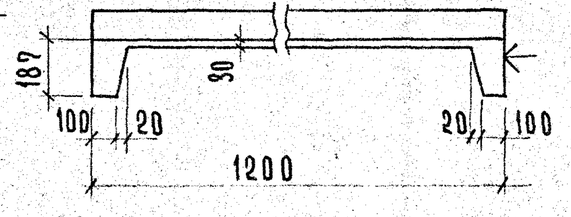

Характеристика изделия			
Вес марша без проступей		кг	1394
Объем бетона		$м^3$	0,558
Расход стали	всего /с закладными деталями/	кг	46,01
	на $1 м^3$ бетона		82,50
Проектная марка бетона		кг/$см^2$	200
Кубиковая прочность бетона к моменту отпуска изд. с завода			140
Нормальн. нагрузки приложен. к изделию $q \cdot \cos\alpha$	Расчетная	кг/м	590
	Нормативная		450
Нормативный собственный вес марша с проступями и ограждением			510
Расчетный прогиб		$\frac{f}{l}$	$\frac{1}{226}$

Спецификация арматурных элементов

Наименование	Марка	Кол. шт.	Общий вес кг
Каркасы	К1	2	28,52
	К3	1	1,03
	К4	1	1,29
Сетка	С1	1	6,05
Петли	П1	2	2,26
	П2	2	1,06
	П3	2	0,88
Заклад. детали	М1	6	4,92
Всего:			46,01

Выборка стали на изделие

Сечение мм	Длина м	Вес кг	ГОСТ и R_a	
⌀20АII	8,56	21,06	ГОСТ 5781-61*	2700 кг/см
⌀10АII	3,60	2,22		
⌀12АI	2,54	2,26		2100 кг/см
⌀10АI	3,14	1,94		
⌀8АI	11,44	4,52		
⌀6АI	10,41	2,54		
⌀48I	61,11	6,05	ГОСТ 6727-53	3150 кг/см
-120×16	0,24	1,62	ГОСТ 103-57*	
-60×8	0,72	2,70		

Примечания:

1. Лестничный марш ЛМ36-12л отличается от лестничного марша ЛМ36-12 изображенного на данном чертеже, только расположением закладных деталей М1 с другой стороны.
2. Плоскости, отмеченные значком ↑, должны быть подготовлены под покраску.
3. Детали А и Б см лист 12.
4. Данный чертеж читать совместно с листом 7.

ТК	Лестничный марш ЛМ36-12	Серия 1.250-1
1971г.	Опалубочный чертеж	Выпуск 2 / Лист 8

Гук. группы 1 Шалова
Ст. инженер
г. Москва

11261

3-3

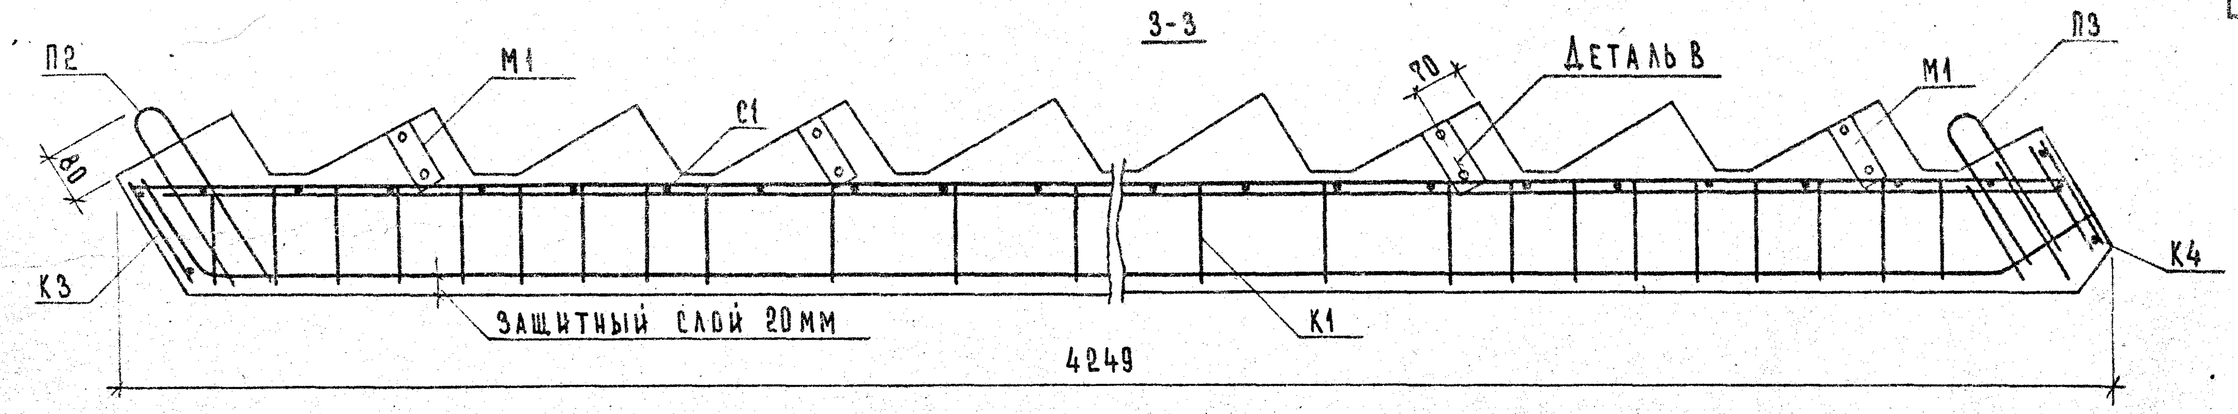

1-1

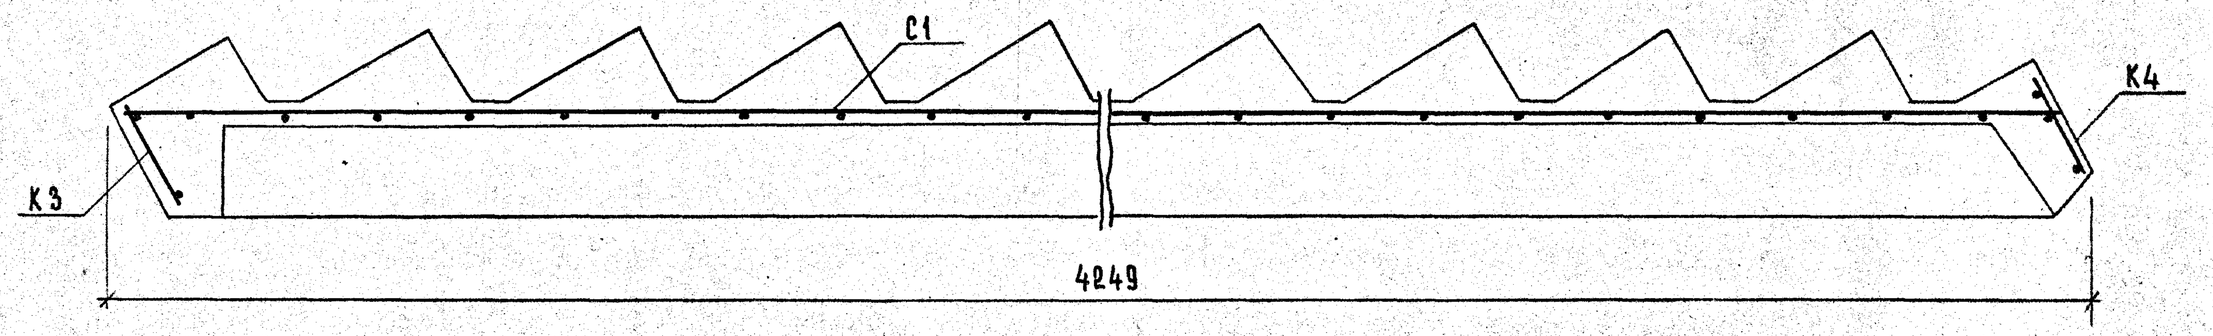

2-2

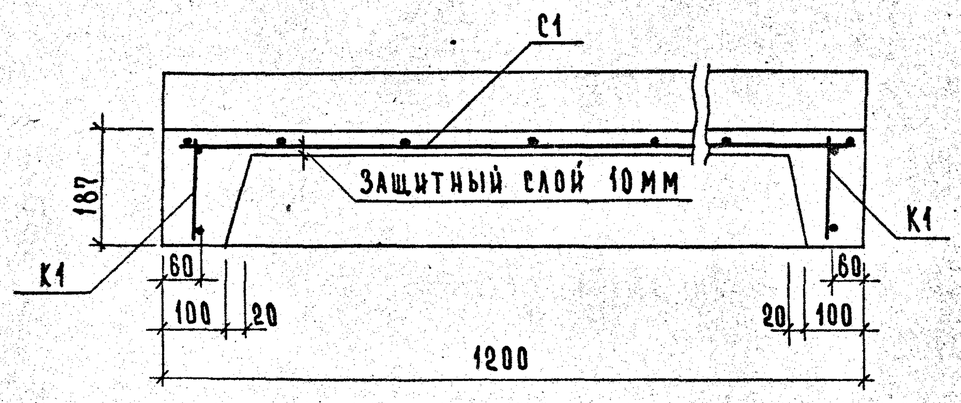

ПРИМЕЧАНИЯ

1. Предусматривается сварка арматурных изделий в пространственный каркас.
2. Опалубочный чертеж и характеристику изделия см. на листе 6.
3. Арматурные изделия см. листы 13,14,16,17.
4. Деталь В см. лист 12.
5. После распалубки все открытые металлические поверхности обработать цементным молоком.

ТК	Лестничный марш ЛМ 36-12	Серия 1.250-1	
1971г.	Армирование марша	Выпуск 2	Лист 7

11261-11

План

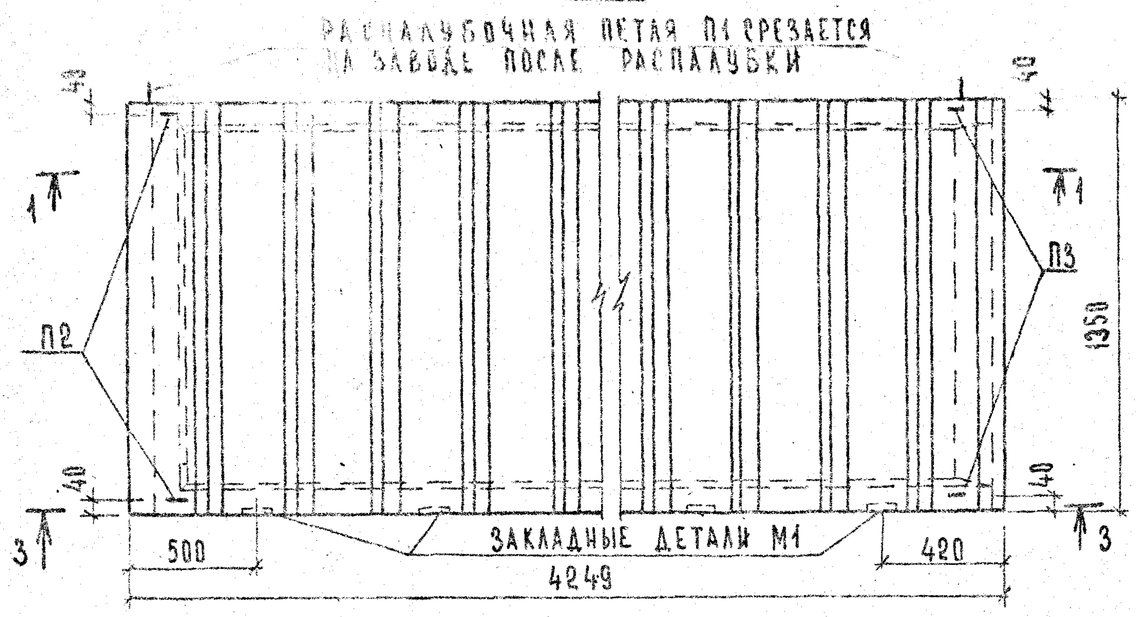

1-1

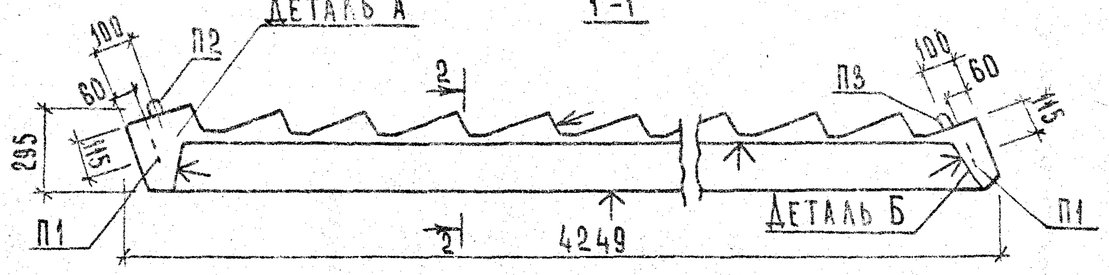

Расчетная схема

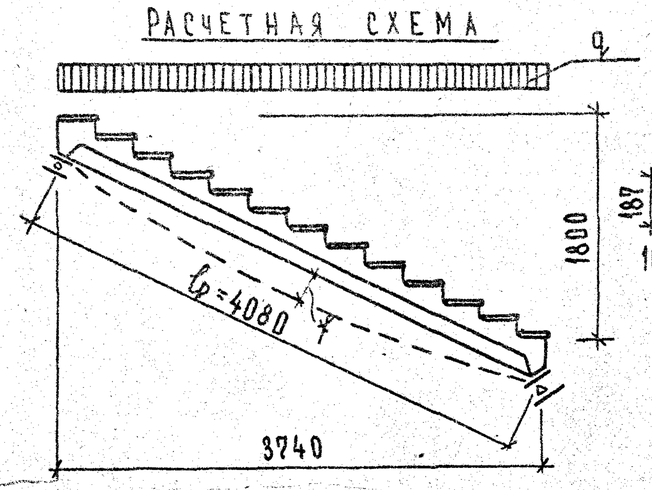

2-2

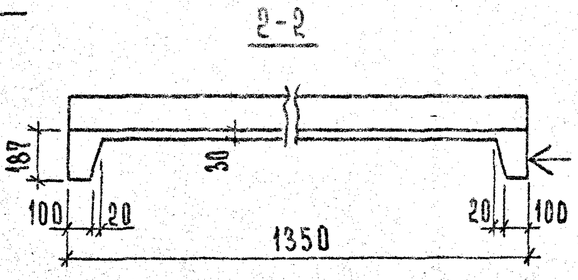

Характеристика изделия			
Вес марша без проступей		кг	1526
Объем бетона		$м^3$	0,610
Расход стали	Всего /с закладными деталями/	кг	47,14
	на $1 м^3$ бетона		77,30
Проектная марка бетона		кг/$см^2$	200
Кубиковая прочность бетона к моменту отпуска изд. с завода			140
Нормальн. нагрузки, приложен. к изделию $q \cdot \cos\alpha$	Расчетная	кг/м	660
	Нормативная		500
Нормативный собственный вес марша с проступями и ограждением			560
Расчетный прогиб		$\frac{f}{l}$	$\frac{1}{214}$

Спецификация арматурных элементов			
Наименование	Марка	Кол. шт.	Общий вес кг
Каркасы	К1	2	28,5
	К5	1	1,1
	К6	1	1,4
Сетка	С2	1	6,8
Петли	П1	2	2,2
	П2	2	1,0
	П3	2	0,6
Заклад. детали	М1	6	1,3
Всего:			47,1

Выборка стали на изделие

Сечение мм	Длина м	Вес кг	Сост.	
⌀ 20 А II	8,56	21,06	ГОСТ 5781-61*	2700 кг
⌀ 10 А II	3,60	2,22		
⌀ 12 А I	2,54	2,26	ГОСТ 5781-61*	2100 кг
⌀ 10 А I	3,14	1,94		
⌀ 8 А I	11,74	4,64		
⌀ 6 А I	17,26	3,84		
⌀ 4 В I	69,30	6,86	ГОСТ 8478-57	
-120×16	0,24	1,62	ГОСТ 103-57	
-60×8	0,72	2,70		

Примечания:

1. Лестничный марш ЛМ 36-14А отличается от лестничного марша ЛМ 36-14, изображенного на данном чертеже, только расположением закладных деталей М1 с другой стороны.
2. Плоскости, отмеченные значком ↑, должны быть подготовлены под покраску.
3. Детали А и Б см. лист 12.
4. Данный чертеж читать совместно с листом 9.

ТК	Лестничный марш ЛМ 36-14.	Серия 1.250-1
1971 г.	Опалубочный чертеж.	Выпуск 2 / Лист 8

3-3

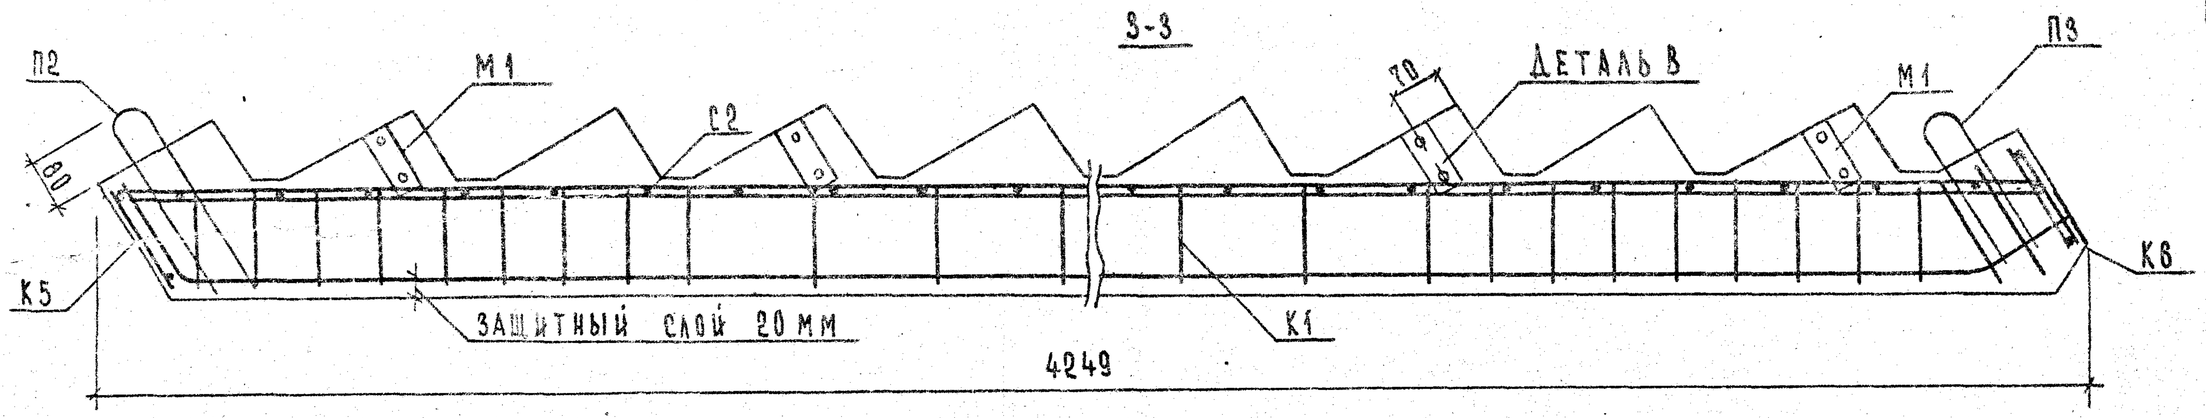

1-1

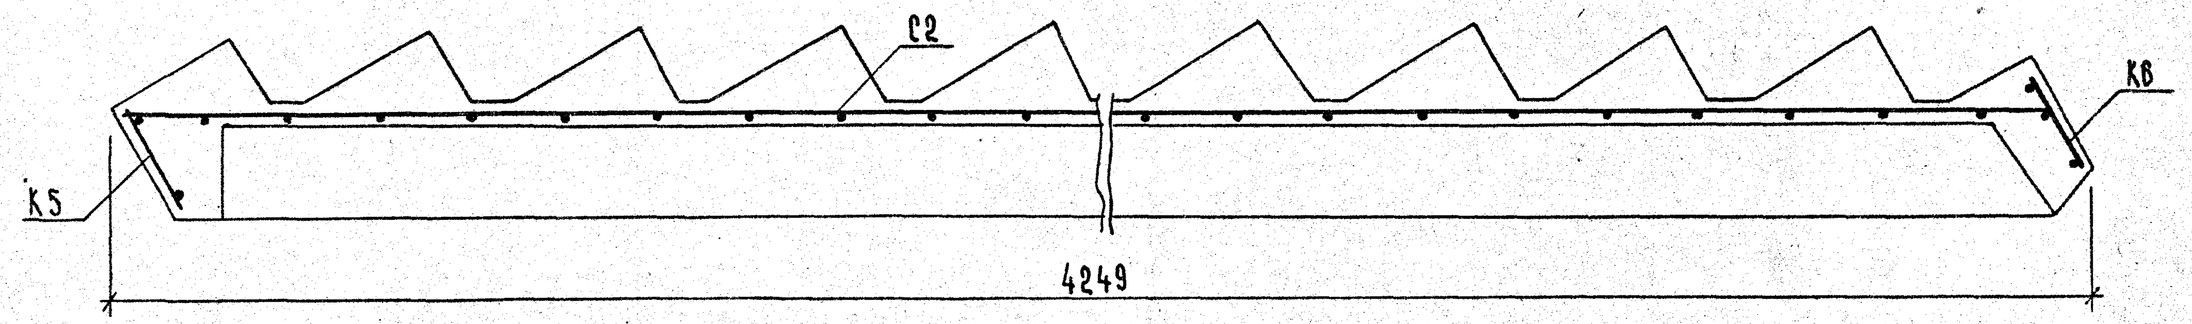

2-2

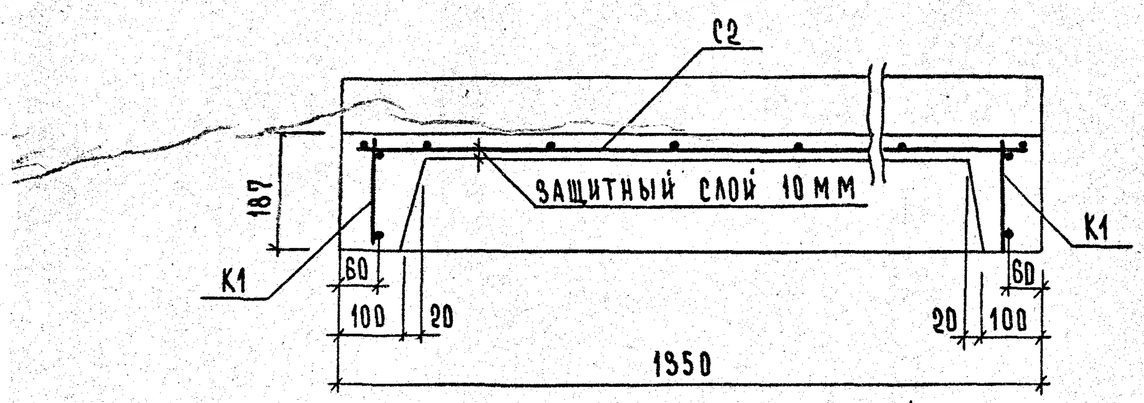

ПРИМЕЧАНИЯ:

1. Предусматривается сварка арматурных изделий в пространственный каркас.
2. Опалубочный чертеж и характеристику изделия см. на листе 8.
3. Арматурные изделия см. листы 13-17.
4. Деталь В см. лист 12.
5. После распалубки все открытые металлические поверхности обработать цементным молоком.

ТК 1971г.	Лестничный марш ЛМ 36-14.	Серия 1.250-1
	Армирование марша.	Выпуск 2 / Лист 9

11261 13

План

Опалубочная петля П1 срезается на заводе после распалубки

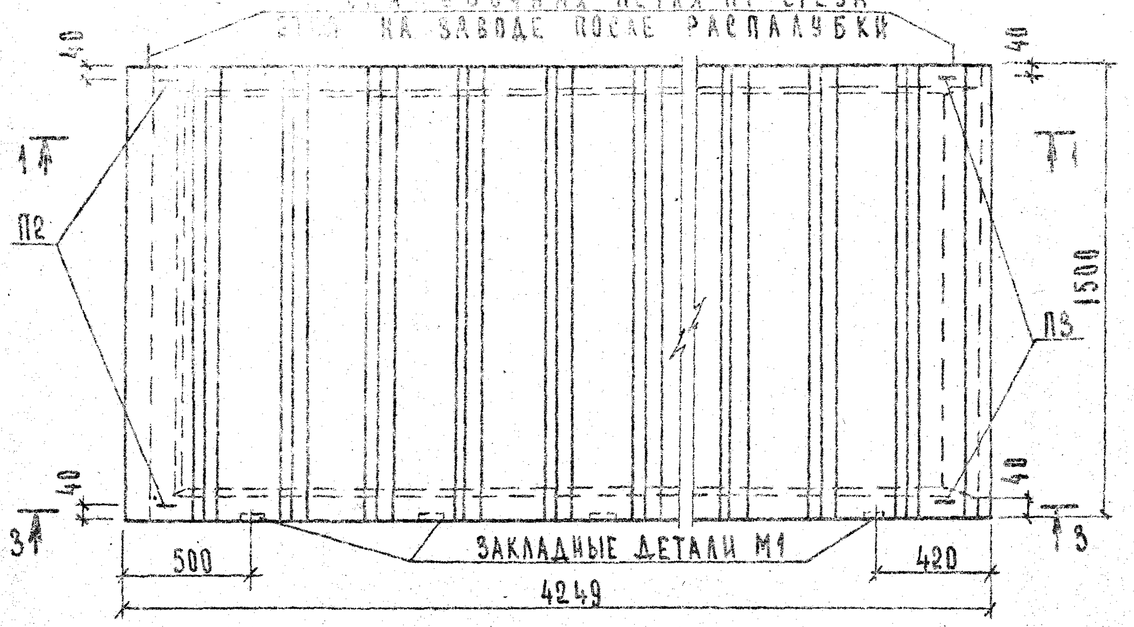

1-1

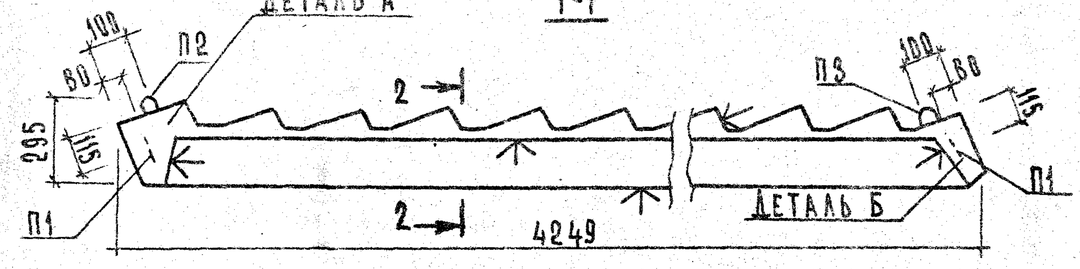

Расчетная схема

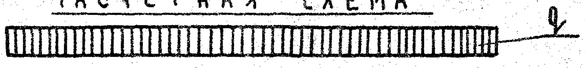

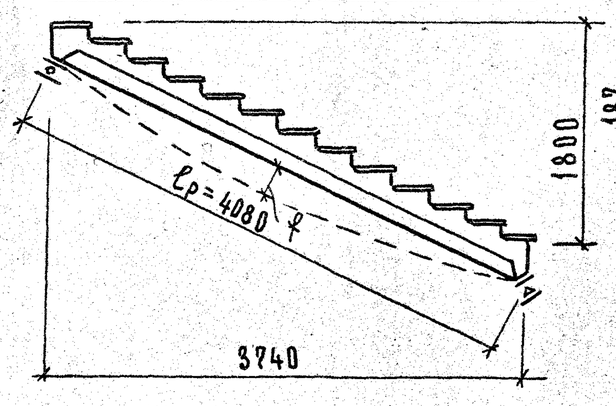

2-2

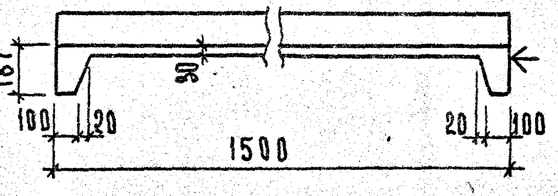

Характеристика изделия			
Вес марша без проступей		кг	1852
Объем бетона		$м^3$	0.883
Расход стали	Всего /с закладными деталями/	кг	53,83
	на $1 м^3$ бетона		61,20
Проектная марка бетона		кг/$см^2$	200
Кубиковая прочность бетона к моменту отпуска изд. с завода			140
Нормальн. нагрузки приложен. к изделию $q \cdot \cos\alpha$	Расчетная	кг/м	730
	Нормативная		560
Нормативный собственный вес марша с проступями и ограждением			800
Расчетный прогиб		$\frac{f}{l}$	$\frac{1}{220}$

Спецификация арматурных элементов

Наименование	Марка	Кол. шт.	Общий вес кг
Каркасы	К2	2	32,38
	К7	1	1,28
	К8	1	1,59
Сетка	С3	1	9,48
Петли	П1	2	2,26
	П2	2	1,08
	П3	2	0,88
Закл. детали	М1	8	4,92
Всего:			53,83

Выборка стали на изделие

Сечение мм	Длина м	Вес кг	ГОСТ и R_a
⌀16 А II	15,80	24,92	ГОСТ 5781-61* 2700 кг/см²
⌀10 А II	3,60	2,22	
⌀12 А I	2,54	2,26	ГОСТ 5781-61* 2100 кг/см²
⌀10 А I	3,14	1,94	
⌀8 А I	12,04	4,76	
⌀8 А I	17,71	3,93	
⌀5 В I	40,23	6,20	ГОСТ 6727-53 3150 кг/см²
⌀4 В I	33,12	3,28	
-120×16	0,24	1,82	ГОСТ 103-57*
-60×8	0,72	2,70	

Примечания:

1. Лестничный марш ЛМ36-15л отличается от лестничного марша ЛМ36-15, изображенного на данном чертеже, только расположением закладных деталей М1 с другой стороны.
2. Плоскости, отмеченные значком ↑, должны быть подготовлены под покраску.
3. Детали А и Б см. лист 12.
4. Данный чертеж читать совместно с листом 11.

ТК	Лестничный марш ЛМ36-15	Серия 1.250-1
1971 г.	Опалубочный чертеж	Выпуск 2 / Лист 10

Гук. группы Шалова; Ст. инженер Вершинкина; Утверждена; Москва

11261

3-3

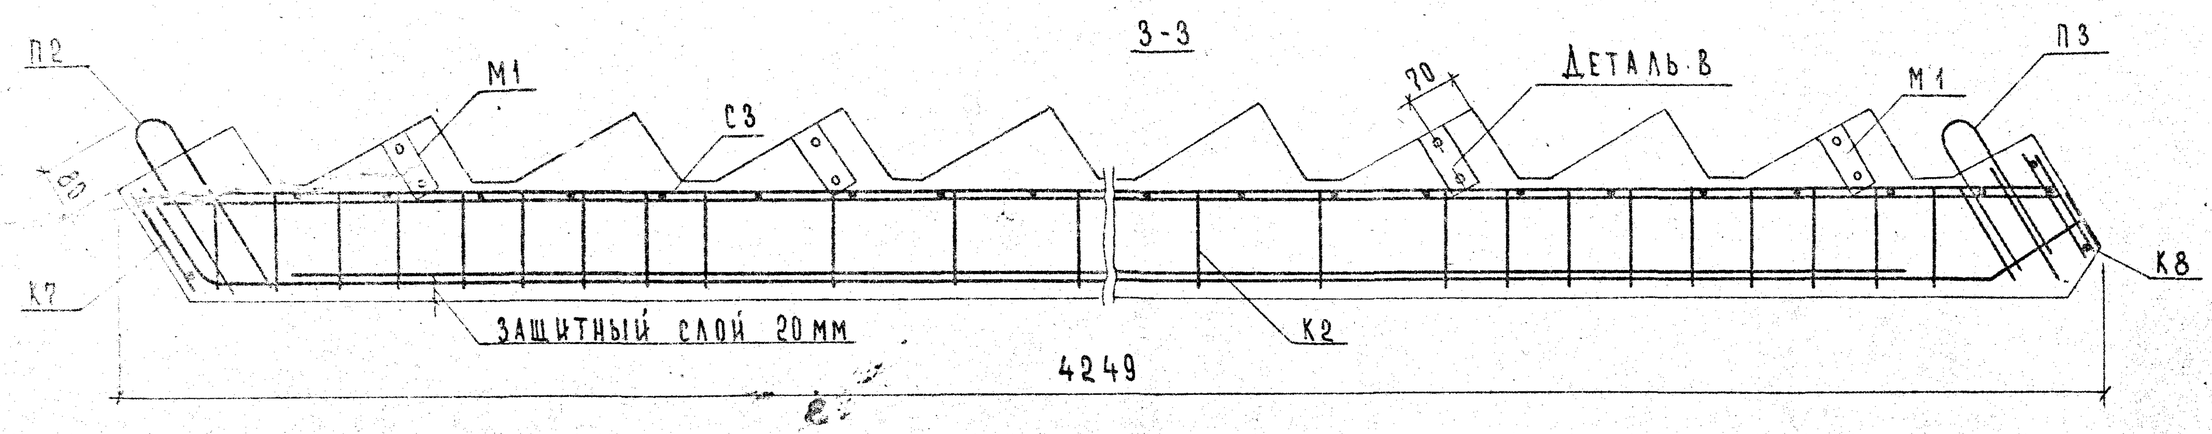

1-1

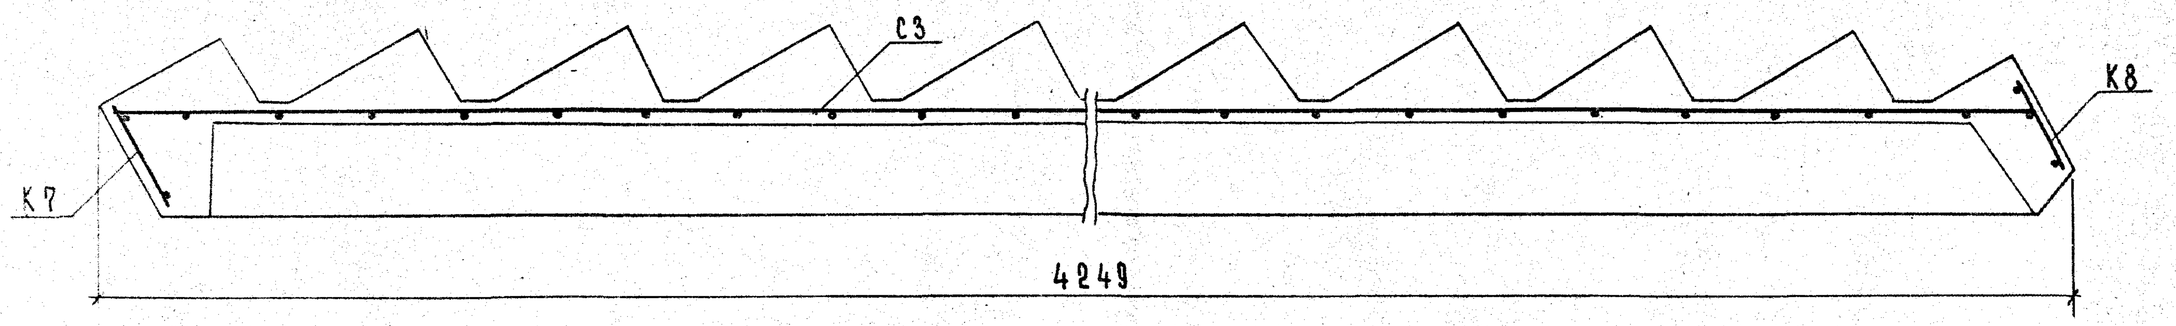

2-2

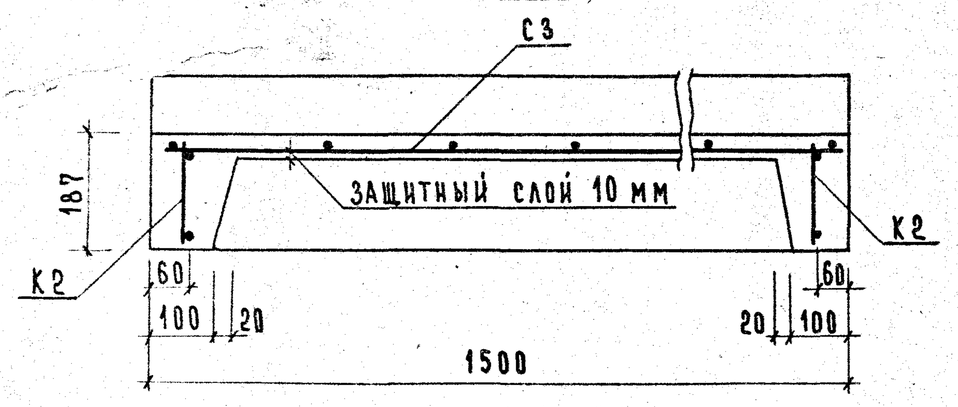

Примечания

1. Предусматривается сварка арматурных изделий в пространственный каркас.
2. Опалубочный чертеж и характеристику изделия см. на листе 10.
3. Арматурные изделия см. листы 13,15,16,17.
4. Деталь В см. лист 12.
5. После распалубки все открытые металлические поверхности обработать цементным молоком.

К	Лестничный марш ЛМ36-15	Серия 1.250-1
71г.	Армирование марша	Выпуск 2 / Лист 11

11261 15

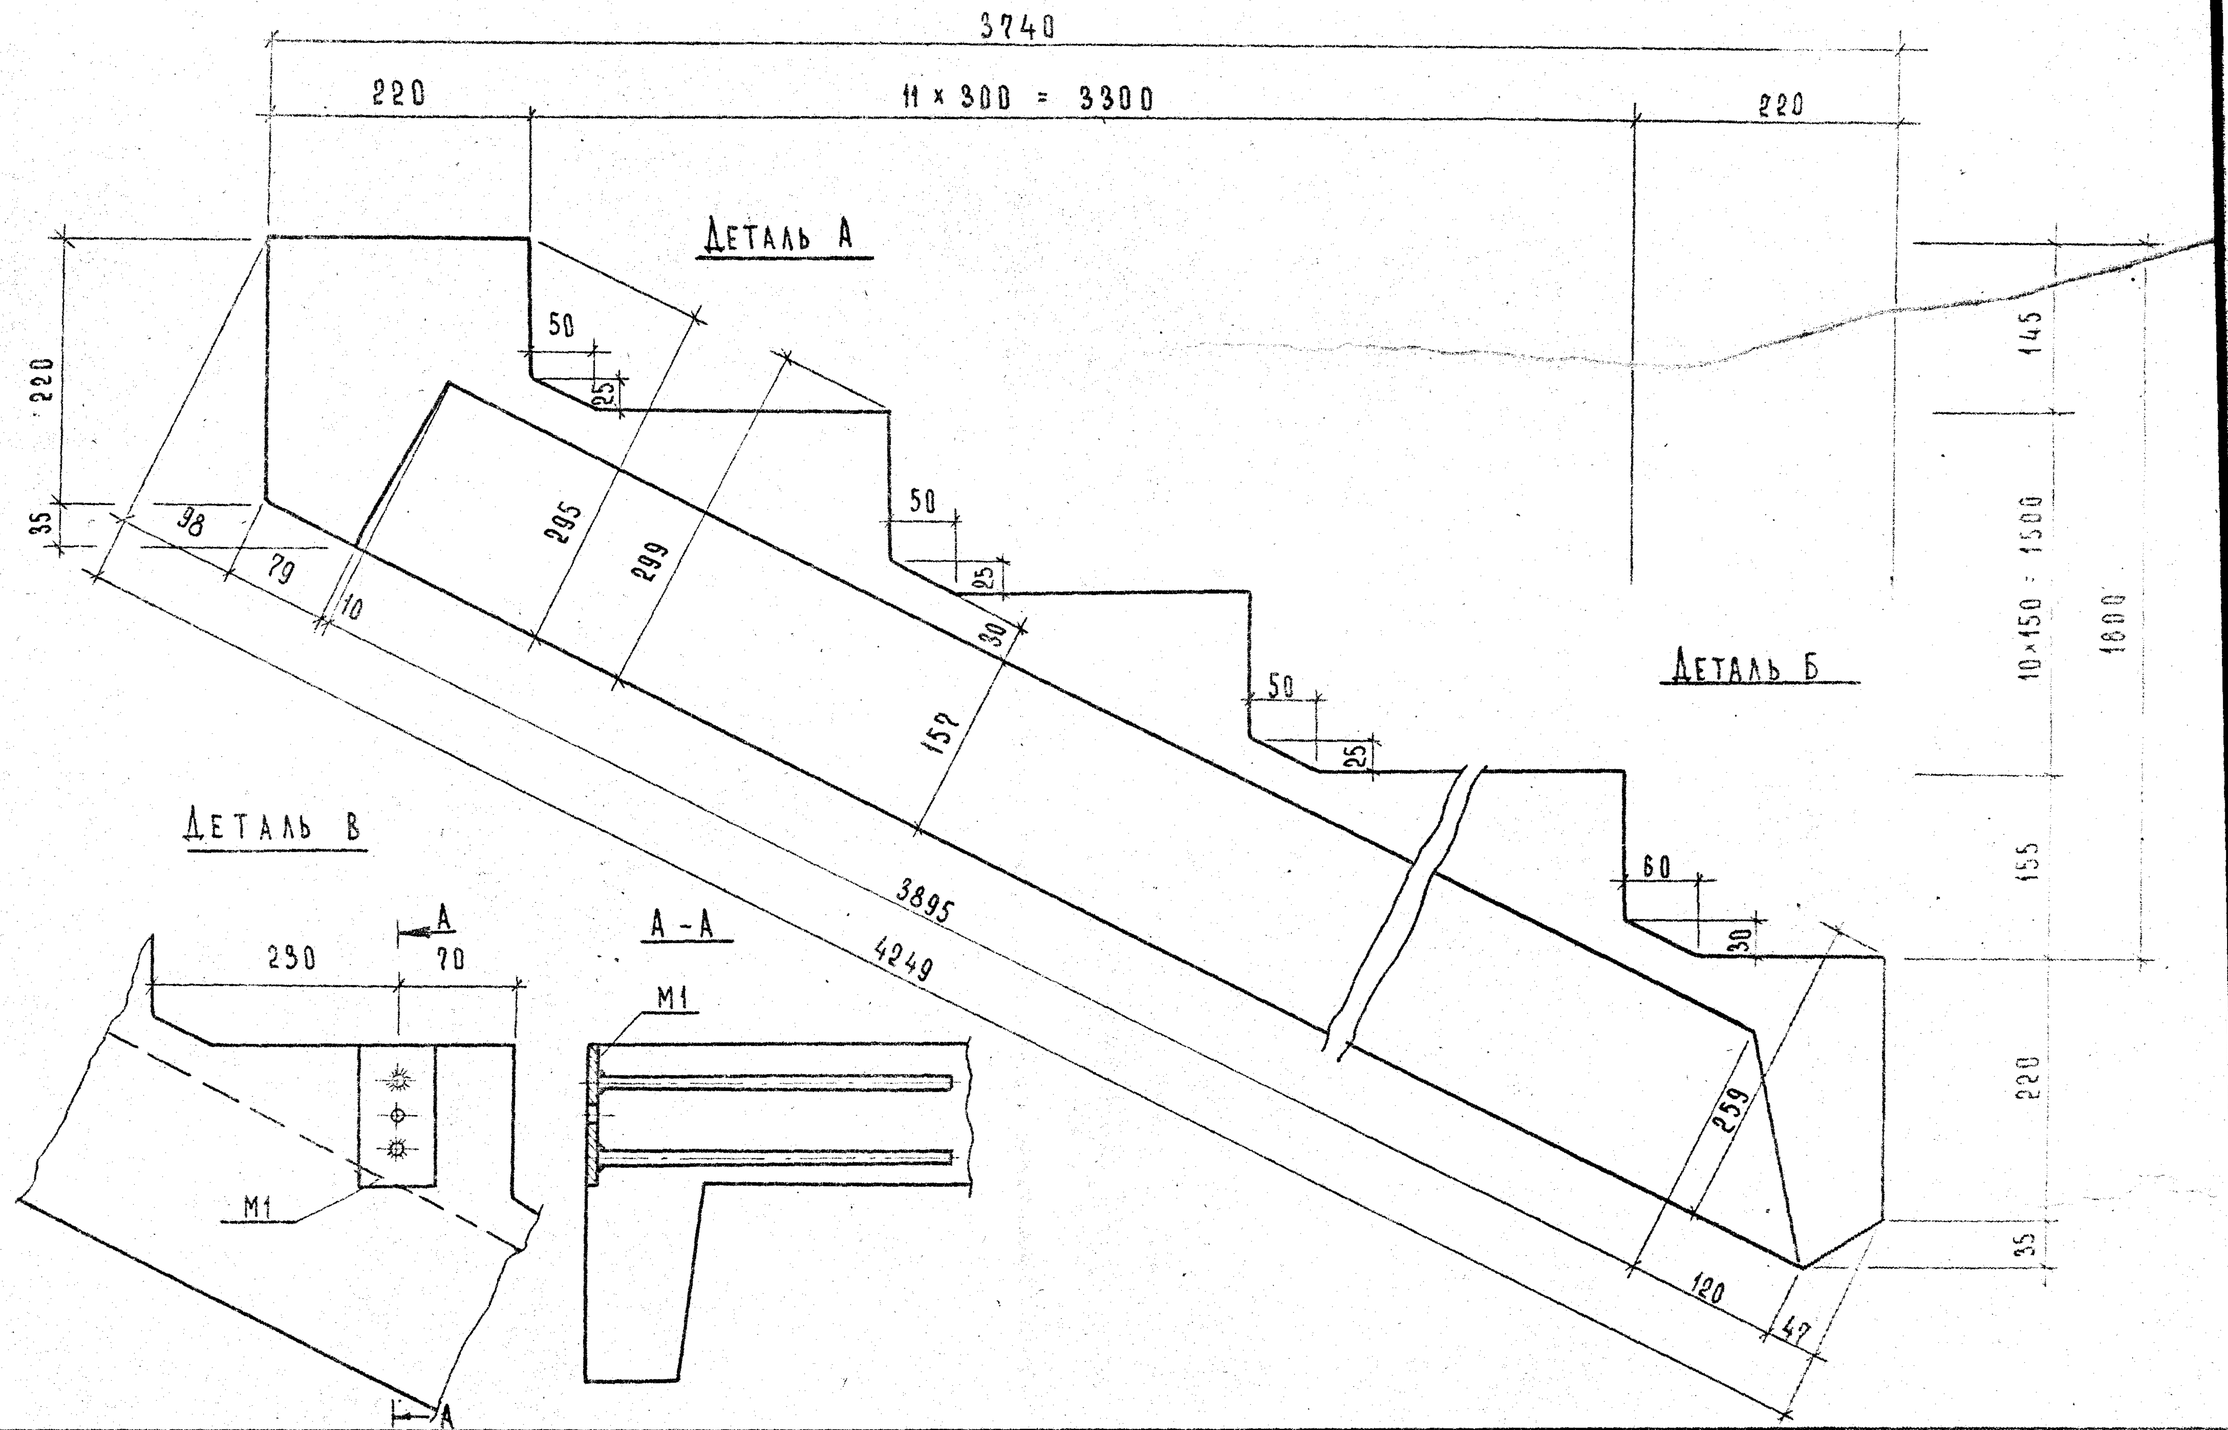

ТК 1971г.	Лестничные марши ЛМ36-12, ЛМ36-14, ЛМ36-15. Детали А, Б, В.	Серия 1.250-1 Выпуск 2 Лист 12

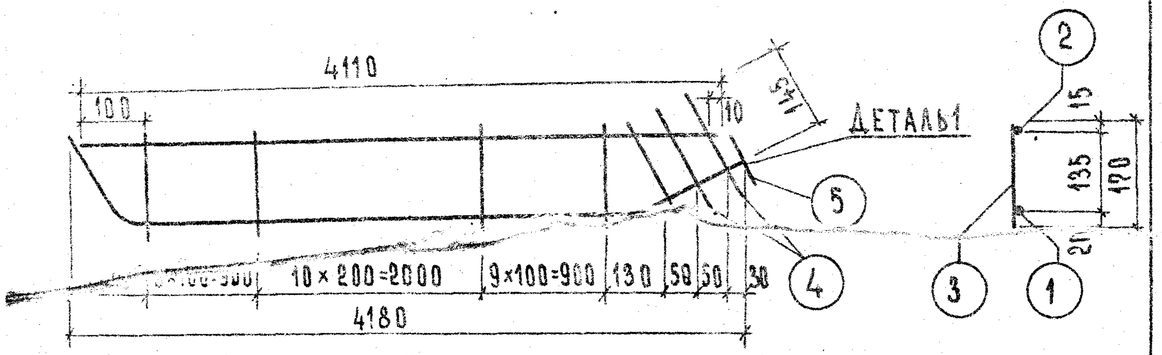

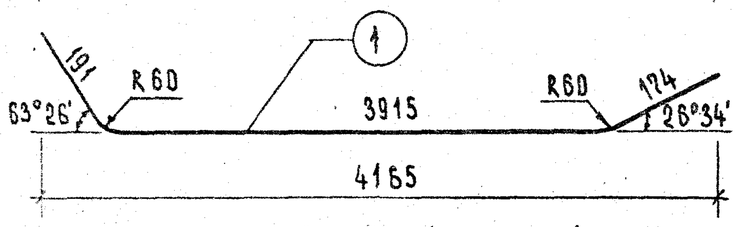

ДЕТАЛЬ 1

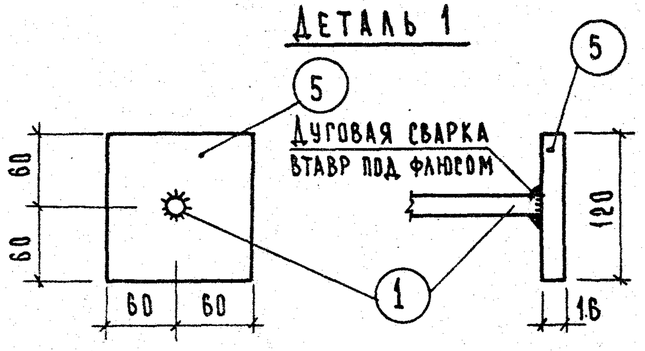

СПЕЦИФИКАЦИЯ СТАЛИ НА ЭЛЕМЕНТ						
N ПОЗ	СЕЧЕНИЕ	КОЛ. ШТ.	ДЛИНА ПОЗ. ММ	ДЛИНА НА ЭЛЕМ. М	ВЕС, КГ НА ЭЛЕМЕНТ	ВЕС, КГ ЭЛЕМЕНТА
1	⌀20 А II	1	4280	4,28	10,53	14,26
2	⌀8 А I	1	4110	4,11	1,62	
3	⌀6 А I	30	170	5,10	1,13	
4	⌀8 А I	2	210	0,42	0,17	
5	-120×16	1	120	0,12	0,81	

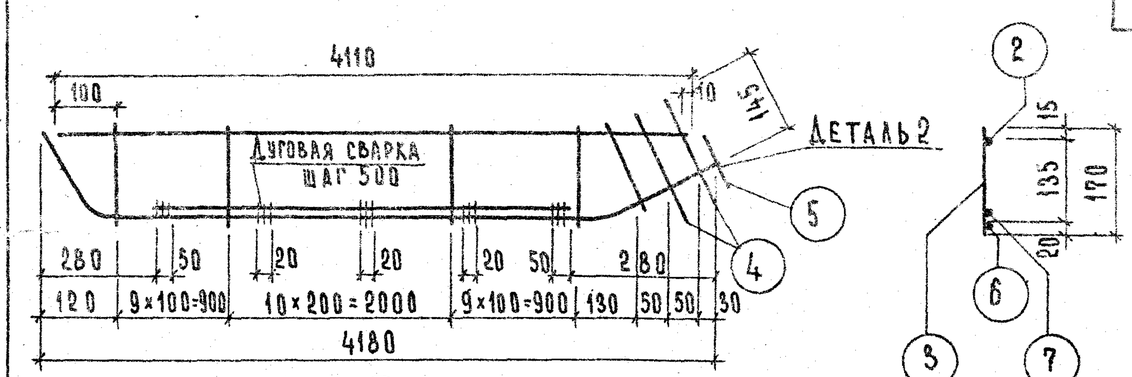

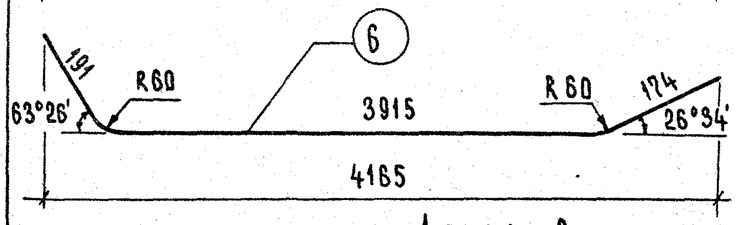

ДЕТАЛЬ 2

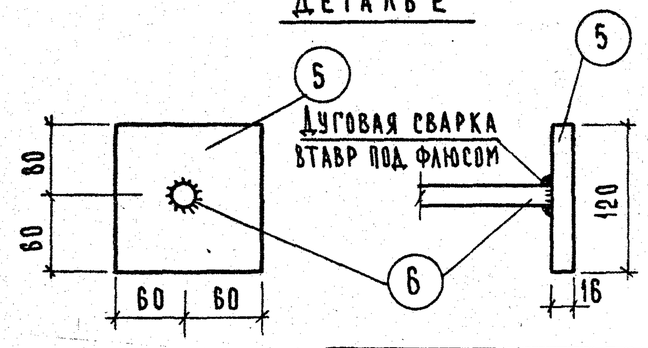

СПЕЦИФИКАЦИЯ СТАЛИ НА ЭЛЕМЕНТ						
N ПОЗ.	СЕЧЕНИЕ	КОЛ. ШТ.	ДЛИНА ПОЗ. ММ	ДЛИНА НА ЭЛЕМ. М	ВЕС, КГ НА ЭЛЕМЕНТ	ВЕС, КГ ЭЛЕМЕНТА
6	⌀16 А II	1	4280	4,28	6,75	16,19
7	⌀16 А II	1	3620	3,62	5,71	
2	⌀8 А I	1	4110	4,11	1,62	
3	⌀6 А I	30	170	5,10	1,13	
4	⌀8 А I	2	210	0,42	0,17	
5	-120×16	1	120	0,12	0,81	

КАРКАС К1	СЕРИЯ 1.250-1	ВЫПУСК 2
КАРКАС К2	СЕРИЯ 1.250-1	ВЫПУСК 2

К	АРМАТУРНЫЕ ЭЛЕМЕНТЫ.	СЕРИЯ 1.250-1	
71г.	КАРКАСЫ К1, К2.	ВЫПУСК 2	ЛИСТ 13

11261 17

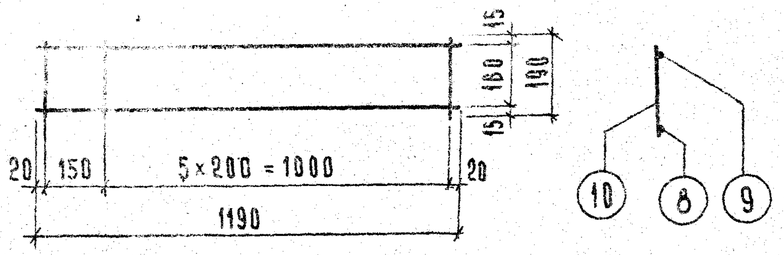

N поз.	Сечение	Кол. шт.	Длина поз. мм	Длина на элемент	Вес, кг на элемент	Вес, кг элемента
8	⌀8АI	1	1190	1,19	0,47	1,03
9	⌀6АI	1	1190	1,19	0.26	
10	⌀6АI	2	190	1,33	0.30	

Каркас К3 | Серия 1.250-1 | Выпуск 2

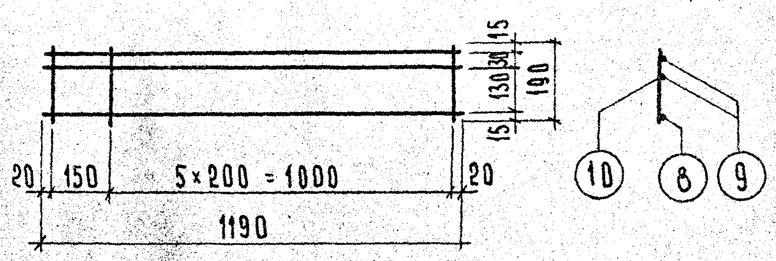

N поз.	Сечение	Кол. шт.	Длина поз. мм	Длина на элемент	Вес, кг на элемент	Вес, кг элемента
8	⌀8АI	1	1190	1,19	0,47	1,29
9	⌀6АI	2	1190	2,38	0,52	
10	⌀6АI	2	190	1,33	0,30	

Каркас К4 | Серия 1.250-1 | Выпуск 2

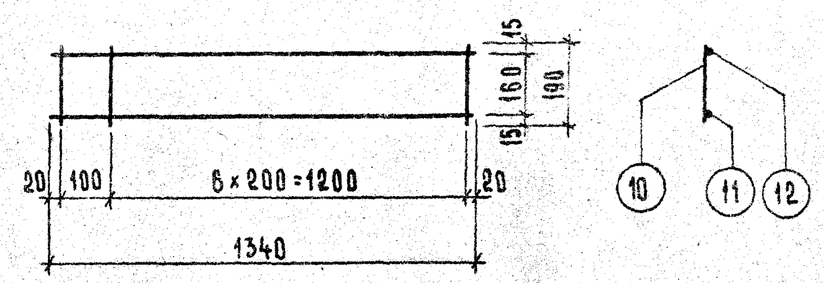

N поз.	Сечение	Кол. шт.	Длина поз. мм	Длина на элемент	Вес, кг на элемент	Вес, кг элемента
11	⌀8АI	1	1340	1,34	0,53	1,17
12	⌀6АI	1	1340	1,34	0,30	
10	⌀6АI	8	190	1,52	0,34	

Каркас К5 | Серия 1.250-1 | Выпуск 2

ТК	Арматурные элементы	Серия 1.250-1
1971 г.	Каркасы К3-К5	Выпуск 2 / Лист 14

Гл. инженер А. Вершинин

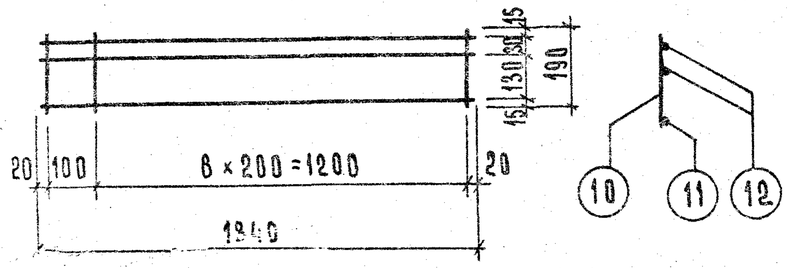

N поз.	Сечение	Кол. шт.	Длина поз. мм	Длина на элемент	Вес, кг на элемент	Вес, кг элемента
11	ø 8АI	1	1340	1.34	0.53	1.49
12	ø 6АI	2	1340	2.68	0.60	
10	ø 6АI	8	190	1.52	0.34	

Каркас К6

Серия 1.250-1
Выпуск 2

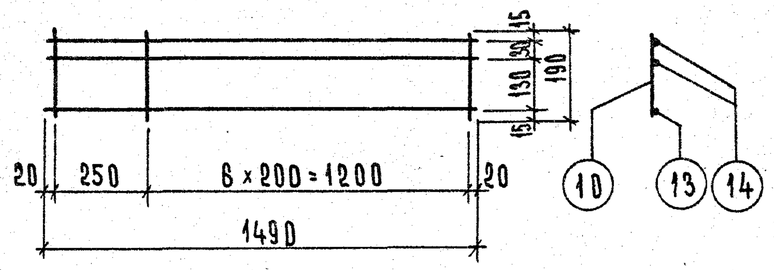

N поз.	Сечение	Кол. шт.	Длина поз. мм	Длина на элемент	Вес, кг на элемент	Вес, кг элемента
13	ø 8АI	1	1490	1.49	0.59	1.59
14	ø 6АI	2	1490	2.98	0.66	
10	ø 6АI	8	190	1.52	0.34	

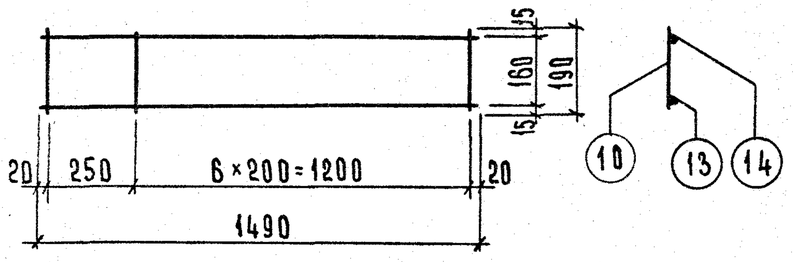

N поз.	Сечение	Кол. шт.	Длина поз. мм	Длина на элемент	Вес, кг на элемент	Вес, кг элемента
13	ø 8АI	1	1490	1.49	0.59	1.26
14	ø 6АI	1	1490	1.49	0.33	
10	ø 6АI	8	190	1.52	0.34	

Каркас К7

Серия 1.250-1
Выпуск 2

Каркас К8

Серия 1.250-1
Выпуск 2

ТК	Арматурные элементы.	Серия 1.250-1
1971г.	Каркасы К6-К8.	Выпуск 2 / Лист 5

Гл. инженер А. Верщинина
г. Москва

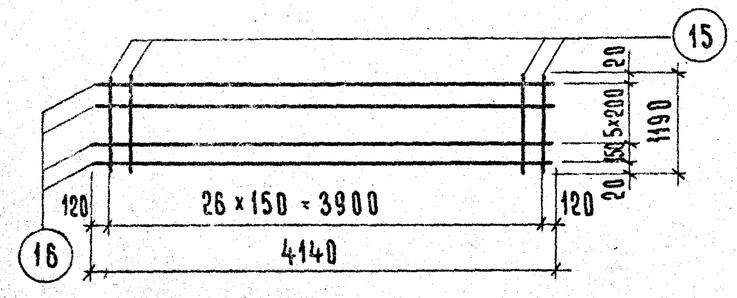

Спецификация стали на элемент						
N поз.	Сечение	Кол. шт.	Длина поз. мм	Длина на элем. м	Вес, кг на элемент	Вес, кг элемента
15	⌀4ВI	27	1190	32,13	3,18	6,05
16	⌀4ВI	7	4140	28,98	2,87	

Сетка С1 — Серия 1.250-1, Выпуск 2

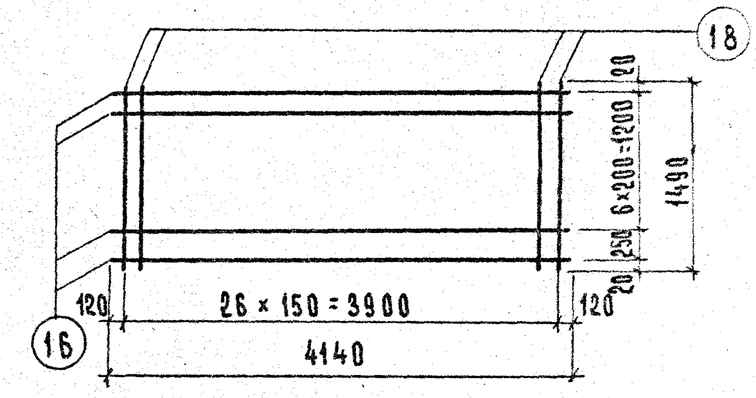

Спецификация стали на элемент						
N поз.	Сечение	Кол. шт.	Длина поз. мм	Длина на элем. м	Вес, кг на элемент	Вес, кг элемента
18	⌀5ВI	27	1490	40,23	6,20	9,48
16	⌀4ВI	8	4140	33,12	3,28	

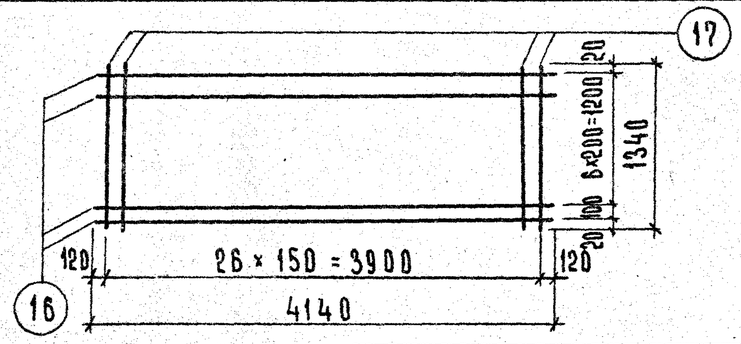

Спецификация стали на элемент						
N поз.	Сечение	Кол. шт.	Длина поз. мм	Длина на элем. м	Вес, кг на элемент	Вес, кг элемента
17	⌀4ВI	27	1340	36,18	3,58	6,86
16	⌀4ВI	8	4140	33,12	3,28	

Сетка С2 — Серия 1.250-1, Выпуск 2

Сетка С3 — Серия 1.250-1, Выпуск 2

ТК	Арматурные элементы.	Серия 1.250-1	
1971г.	Сетки С1-С3.	Выпуск 2	Лист 15

Учебных зданий г. Москва
Рук. группы Ст. инженер
Ф.Кирпичев Кирпичева
А.Вершинина
Ю.Долгушева

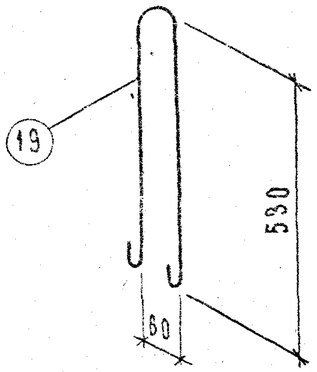

Спецификация стали на элемент						
N поз.	Сечение	Кол. шт.	Длина		Вес, кг	
			поз. мм	на элем. м	на элемент	элемента
19	⌀12АI	1	1270	1,27	1,13	1,13

Петля П1 — Серия 1.250-1, Выпуск 2

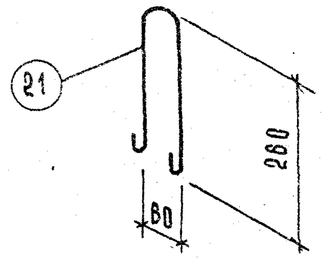

Спецификация стали на элемент						
N поз.	Сечение	Кол. шт.	Длина		Вес, кг	
			поз. мм	на элем. м	на элемент	элемента
21	⌀10АI	1	705	0,71	0,44	0,44

Петля П3 — Серия 1.250-1, Выпуск 2

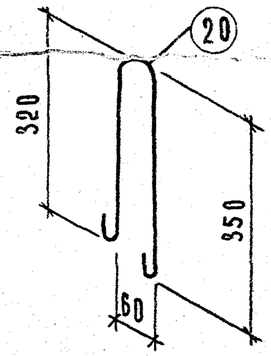

Спецификация стали на элемент						
N поз.	Сечение	Кол. шт.	Длина		Вес, кг	
			поз. мм	на элем. м	на элемент	элемента
20	⌀10АI	1	855	0,86	0,53	0,53

Петля П2 — Серия 1.250-1, Выпуск 2

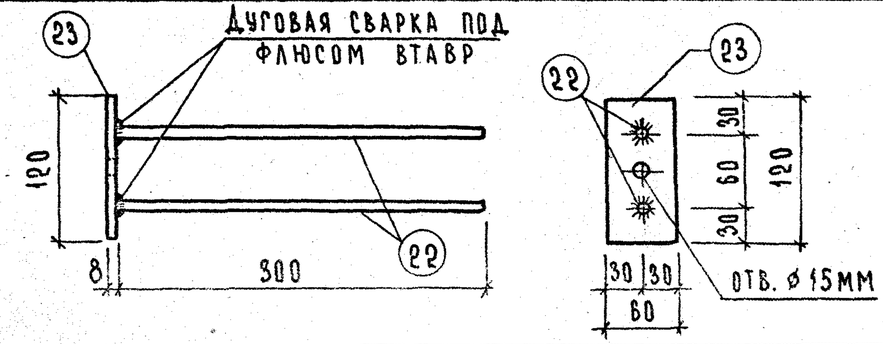

Спецификация стали на элемент						
N поз.	Сечение	Кол. шт.	Длина		Вес, кг	
			поз. мм	на элем. м	на элемент	элемента
22	⌀10АII	2	300	0,60	0,37	0,82
23	-60×8	1	120	0,12	0,45	

Закладная деталь М1 — Серия 1.250-1, Выпуск 2

ТК	Арматурные элементы	Серия 1.250-1
1971с.	Петли П1, П2. Закладная деталь М1	Выпуск 2 / Лист 17

11261 21

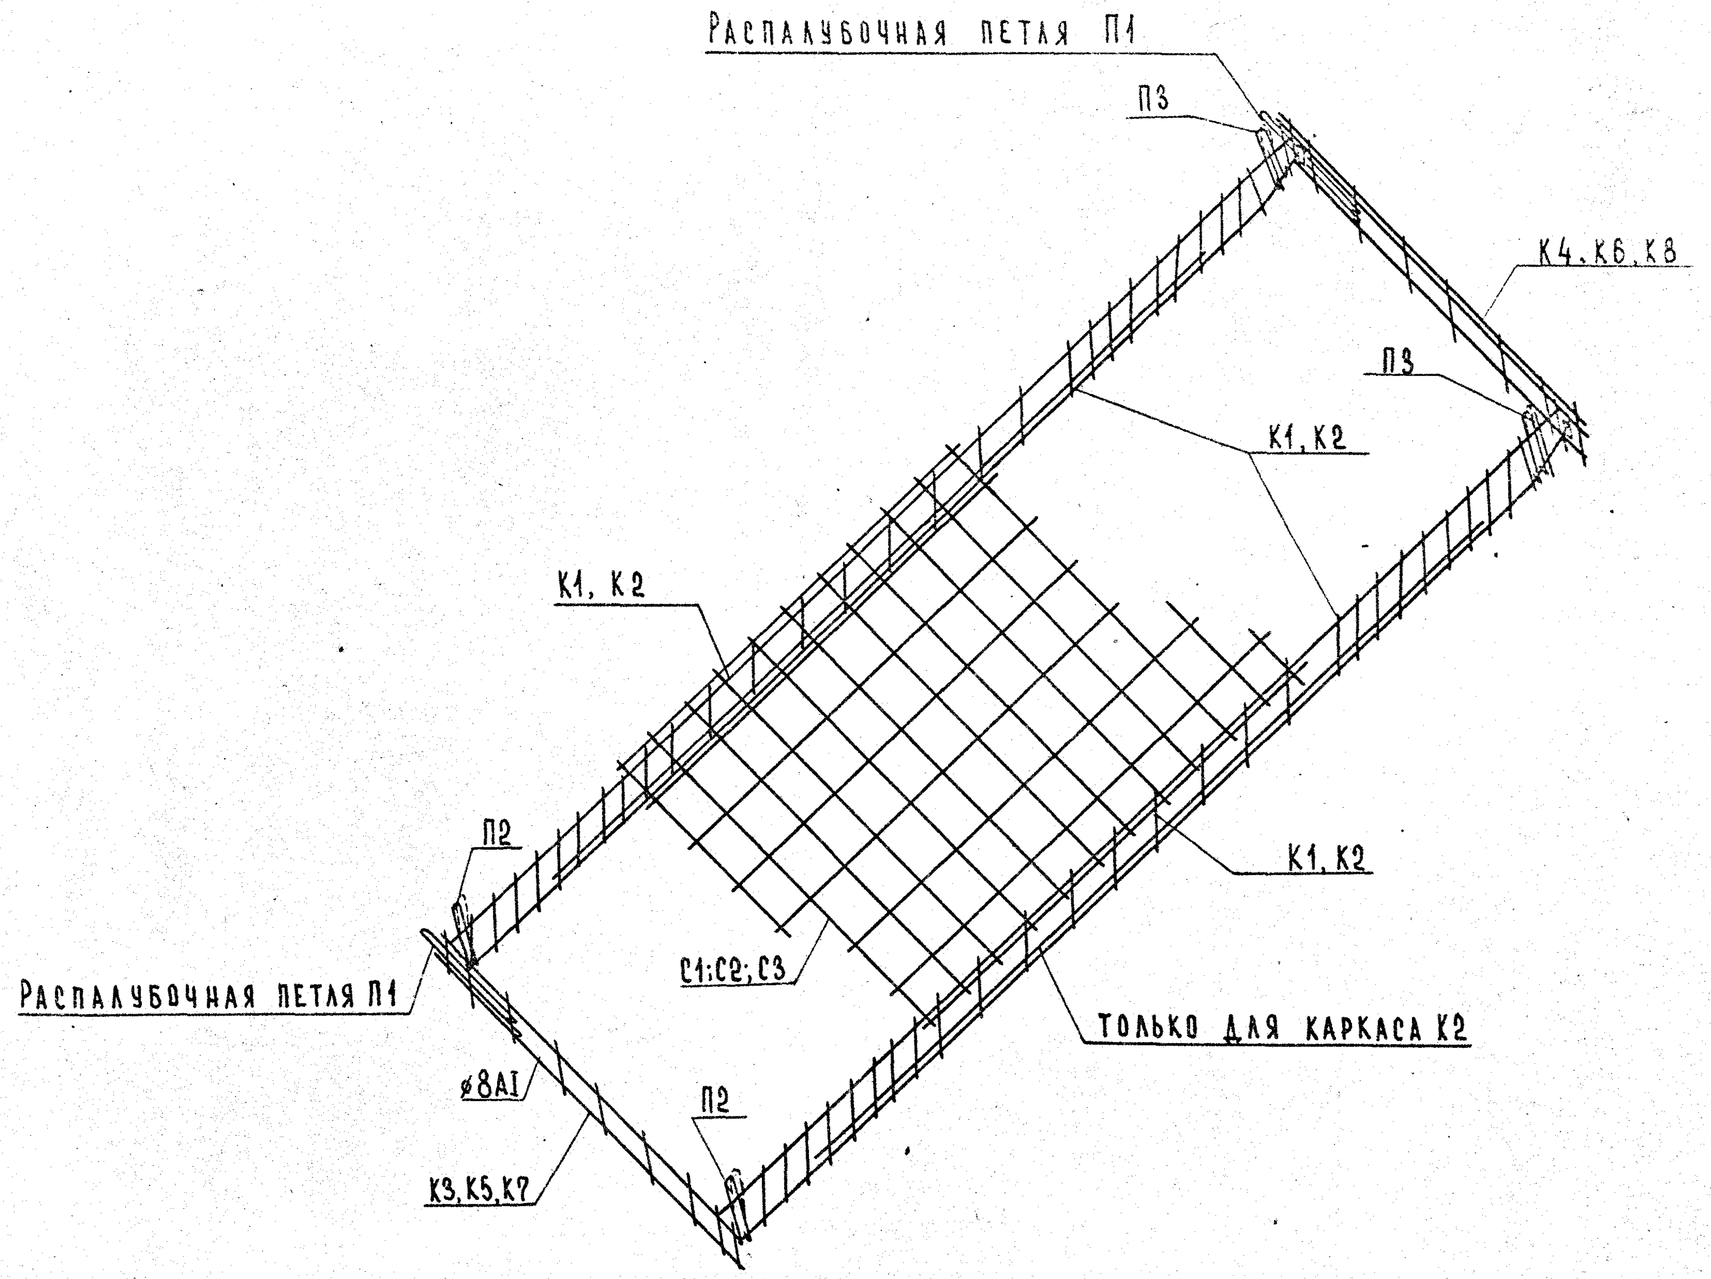

ТК 1971 г.	Лестничные марши ЛМ 36-12, ЛМ 36-14, ЛМ 36-15.	Серия 1.250-1
	Схема сборки арматурных элементов маршей	Выпуск 2

ЦНИИЭП учебных зданий г. Москва

Гл. инж. отд. В. Кузнецов
Рук. группы
Ст. инженер А. Вершинкина

1126